


PŮDORYS SUTERÉNU

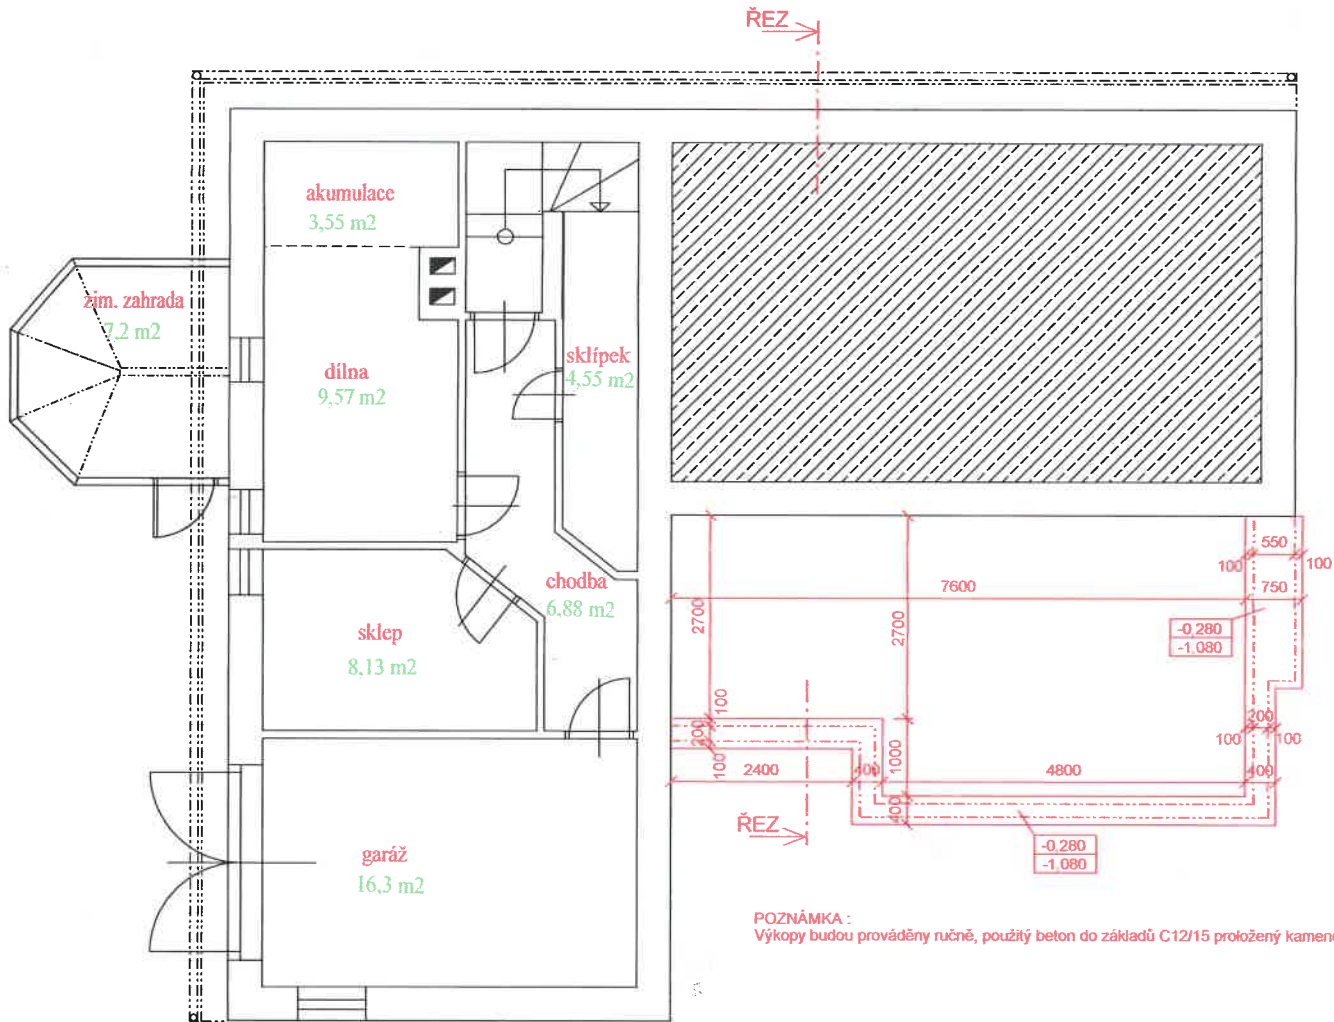

Stavební úřad Městského úřadu
 Jarošov nad Nežárkou
 Schvářeno dne 14.7.2008 č. 2594/08/SÚ

Stavební úřad Městského úřadu
 Jarošov nad Nežárkou
 schvářeno dne 14.7.2008 č. 2594/08/SÚ



MĚŘÍTKO

Zodp. projektant Ing. arch. Hájek M.	Navrhl 	Kreslil Hájek M. <i>M. Hájek</i>	Kontroloval Ing. arch. Hájek M.	 Václavská 495/III, 377 01 Jindřichův Hradec tel./fax 384 324 941, mob. 607609882 e-mail: hajek@hprojekt.cz, www.hprojekt.cz
Kraj: Jihočeský	Ob. úřad: Jarošov nad Nežárkou	Místo: Jarošov nad Nežárkou	Formát: 2 x A4	
Investor:			Datum: červen 2008	Stupeň: DSP
Akce: Stavební úpravy čp. 160 Jarošov nad Nežárkou Návrh úprav			Č. zakázky: 1052/08	Arch. číslo: J-1052/08
Příloha: Půdorys přízemí, suterénu a řez			Měřítko: 1:100	Kopie: 3
			Výkr. č.: F.1.1.2.	