


PŮDORYS 1.NP

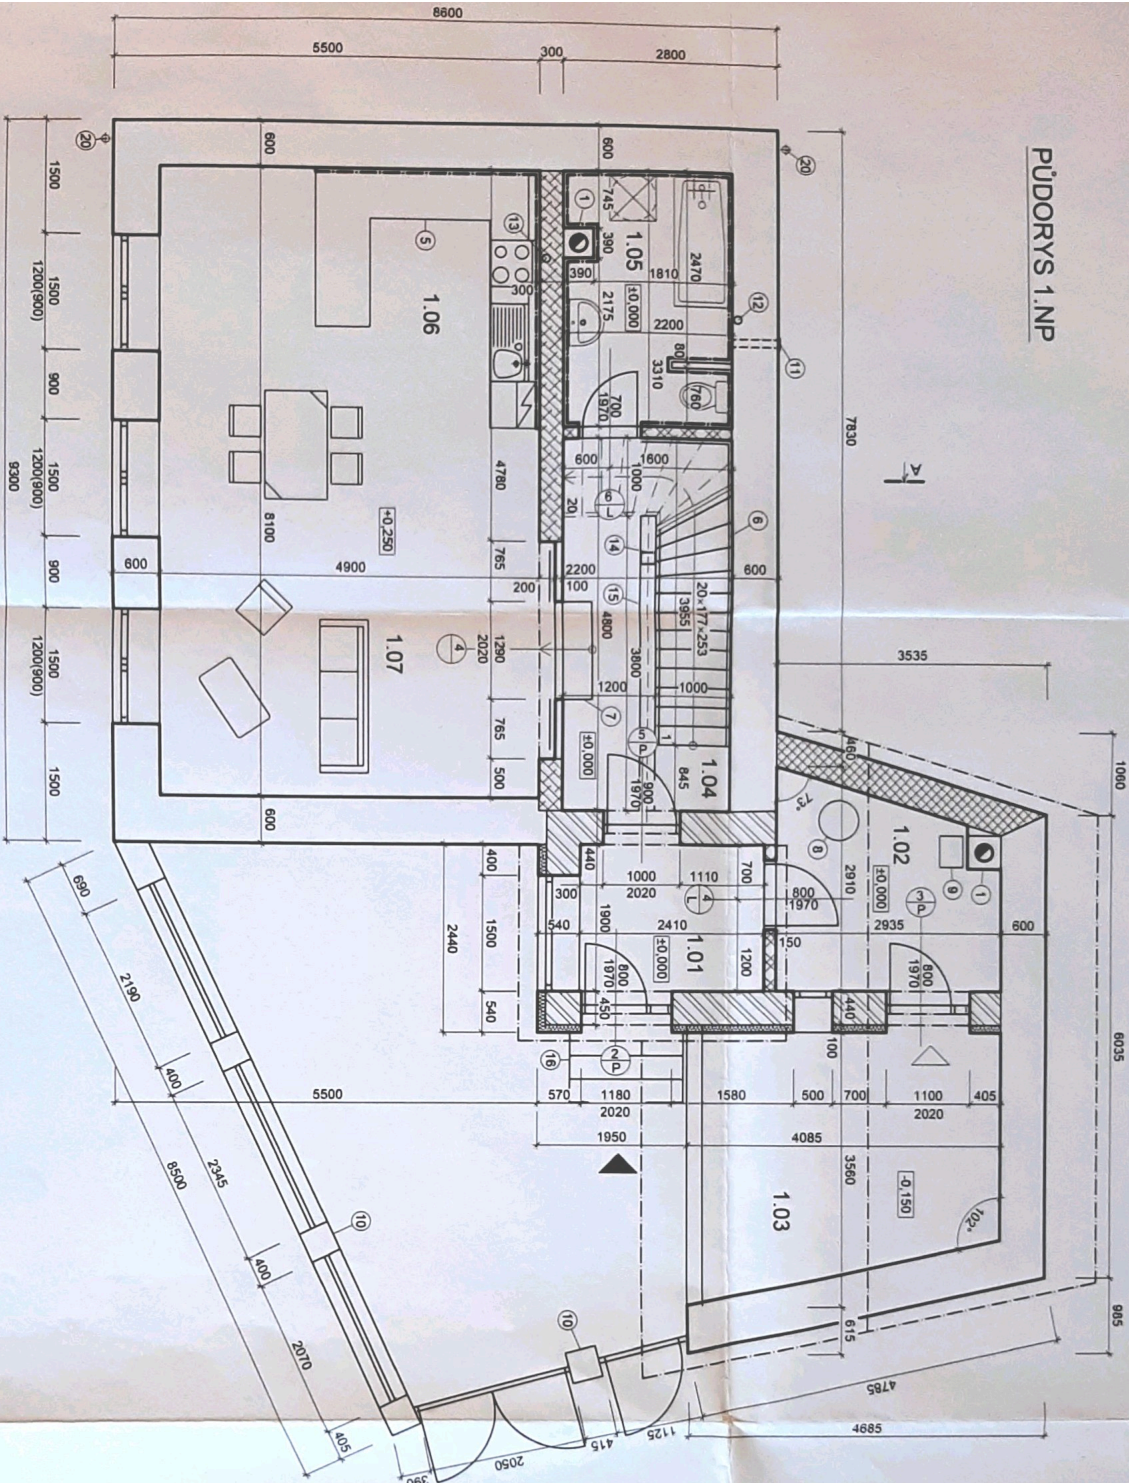

LEGENDA MATERIÁLŮ:

- ZDIVO TL. 440 MM Z BROUŠENÝCH TVÁŘNIC POROTHERM 44 PROFIL DRYFIX NA PLOPOLOŠNĚ LEPIDLO POROTHERM
- ZTRACENÉ BEDNĚNÍ BEST 30 (VÝŠKA 250 MM) VYPLNĚNÉ BETONEM C 25/30 KF1 S VYTIŽENÉ ŽEBŘIKOVOU OCELÍ Ø R12 V PODELNĚM I SVISLÉM SMĚRU
- ZTRACENÉ BEDNĚNÍ BEST 15 (VÝŠKA 250 MM) VYPLNĚNÉ BETONEM C 25/30 KF1 S VYTIŽENÉ ŽEBŘIKOVOU OCELÍ Ø R12 V PODELNĚM I SVISLÉM SMĚRU
- STAVAJÍCÍ SMÍŠENÉ ZDIVO TL. 600 MM
- STAVAJÍCÍ SMÍŠENÉ ZDIVO TL. 450 MM

LEGENDA MÍSTNOSTI:

OZN.	NÁZEV MÍSTNOSTI	PLŮCHA [m ²]	PODLAHA
1.01	Předstíří	4,98	KERAMICKÁ DLAŽBA
1.02	TECHNICKÁ MÍSTNOST	8,54	KERAMICKÁ DLAŽBA
1.03	SKLAD DŘEVA	14,54	ZÁMKOVÁ DLAŽBA
1.04	CHODBA + SCHODIŠTĚ	10,56	KERAMICKÁ DLAŽBA
1.05	KOUPELNA + WC	7,28	KERAMICKÁ DLAŽBA
1.06	KUCHYNSKÝ KOUT	19,60	KERAMICKÁ DLAŽBA
1.07	OBÝVAJÍCÍ POKOJ + JIDELNA	20,08	PLYVOUČÍ PODLAHA DESKY

LEGENDA:

- 1- TĚLESO TRISLOŽKOVÉHO KOMINU SCHIEDEL V PROVEDENÍ NA PEVNÁ PALIVA PRŮMĚR PRŮDICHU 180 S UKONČENÍM KRAKORCOVOU DESKOU OBEZDÍVKOU KOMINOVÉ HLAVY A KRYCÍ DESKOU S VYUŠTĚNÍM SYSTÉM BŮDE PŘEVEDEN DLE PŘÍSL. ČSN A TECHNICKÝCH LISTŮ VYROBCE
- 2- KUCHYNSKÁ SESTAVA DLE VÝBĚRU INVESTORA (INTERIER)
- 3- SAMONOSNÉ DŘEVĚNÉ SCHODIŠTĚ KV. = 3540 mm, NÁVRH A STATICKÝ VÝPOČET DODANÝ DODAVATELSKOU FIRMOU
- 4- STAVAJÍCÍ KAMENNÉ SCHODIŠTĚ KV. = 250 mm
- 5- LITINOVÝ ZPŮVNOVAJÍCÍ KOTEL NA TŮHA PALIVA HERCULES ÚZDĚ 15 kW, ROZMĚRY DLE SYSTÉMU VYROBCE
- 6- OPLACENÍ OBJEKTU KAMENNÉ STOLUPKY VYPLNĚNÉ DĚVA
- 7- PŘÍVOD VZDUCHU DO PROSTORU KOTELNY OVĚTR. MŘÍŽKOU Ø 200 MM VODOODPŮVNÝMI PŘÍLEPÍMI (POŠNA TL. 40 mm)
- 8- NUCENÉ ODVĚTRÁNÍ PROSTORU VZDUCHOTECHNICKÝM POTRUBÍM S VYUŠTĚNÍM NAD ROVINU STŘECHY OBJEKTU, S EL. VENTILÁTOREM (ČASOVÝ SPÍNÁČ)
- 9- ODTAŘ ODSAVKAČE PAR SE VZDUCHOTECHNICKÝM ODVODNÝM POTRUBÍM S VYUŠTĚNÍM NAD ROVINU STŘECHY OBJEKTU
- 10- OCELOVÝ STĚPŮP TYP 24PŘE 200, VZAJEMNĚ PROVAŘENÝ TUPÝM SVAREM UMÍSTĚNÝ NA NOSNÉ ŽDÍ V 1.PP - POVRCHOVÁ ÚPRAVA POZINK
- 11- OCELOVÝ NOSNÍK HEA 200 - DELKA 3950 mm, POVRCHOVÁ ÚPRAVA POZINK
- 12- VENKOVNÍ PŘÍSTUPOVÉ SCHODIŠTĚ Z PROSTŘEDÍ BETONU S OBLIKEM Z MĚRAZVZDORNĚ PROTISKLUZOVÉ KERAMICKÉ DLAŽBY
- 13- KLEPÍŘSKÉ KONSTRUKCE OKAP ŽELABY, SVODY, VENK. PANELETY, OPLECHOVÁNÍ Z MĚDĚNÉHO PLECHU TL. 0,633 mm



Součástí systému: -JTISK
Výškový systém: -BPV

ZODPOVĚDNÝ PROJEKTANT:
Pavel Jano
Pravdova 774/II, J.Hradec 377 01

KRESLIL:
Ing. Tomáš Heleš
Madrhová 471, Smlubov 378 53

INVESTOR: -Vereňská Střední, Pod Farnou 275, Smlubov 378 53

MÍSTO STAVBY: -K. Smlubov

OBEC: Smlubov

REKONSTRUKCE RODINNÉHO DOMU

OSBAH VYKRESU:
PŮDORYS 1.NP

FORMÁT	5 x A4
DATUM	5.2018
STUPEŇ	DODAT. POVOLE
Č. ZÁKAZKY	
MĚŘÍTKO	1:50
Č. VYKRESU	D.1.3