
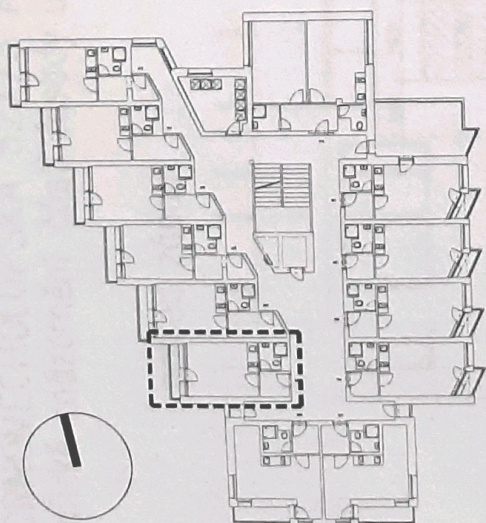


6.NP - UBYTOVACÍ JEDNOTKA č. 527/607

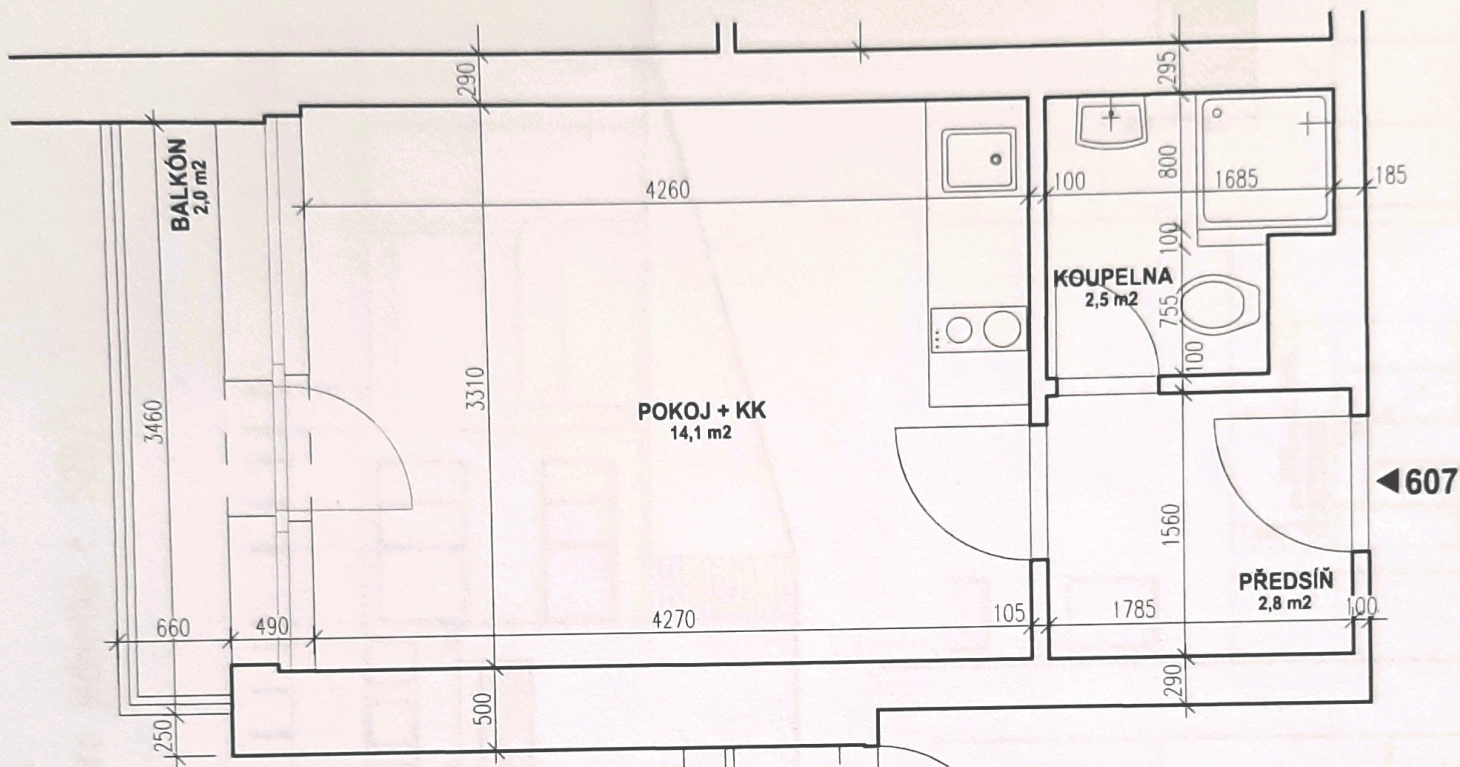

ÚČEL MÍSTNOSTI	PLOCHA
pokoj + kk	14,1
koupelna	2,5
předsíň	2,8
svislé nosné a nenosné konstrukce uvnitř jednotky	0,9
podlahová plocha	20,3
balkón	2,0
sklepní kóje	2,8
celková podlahová plocha	25,1