


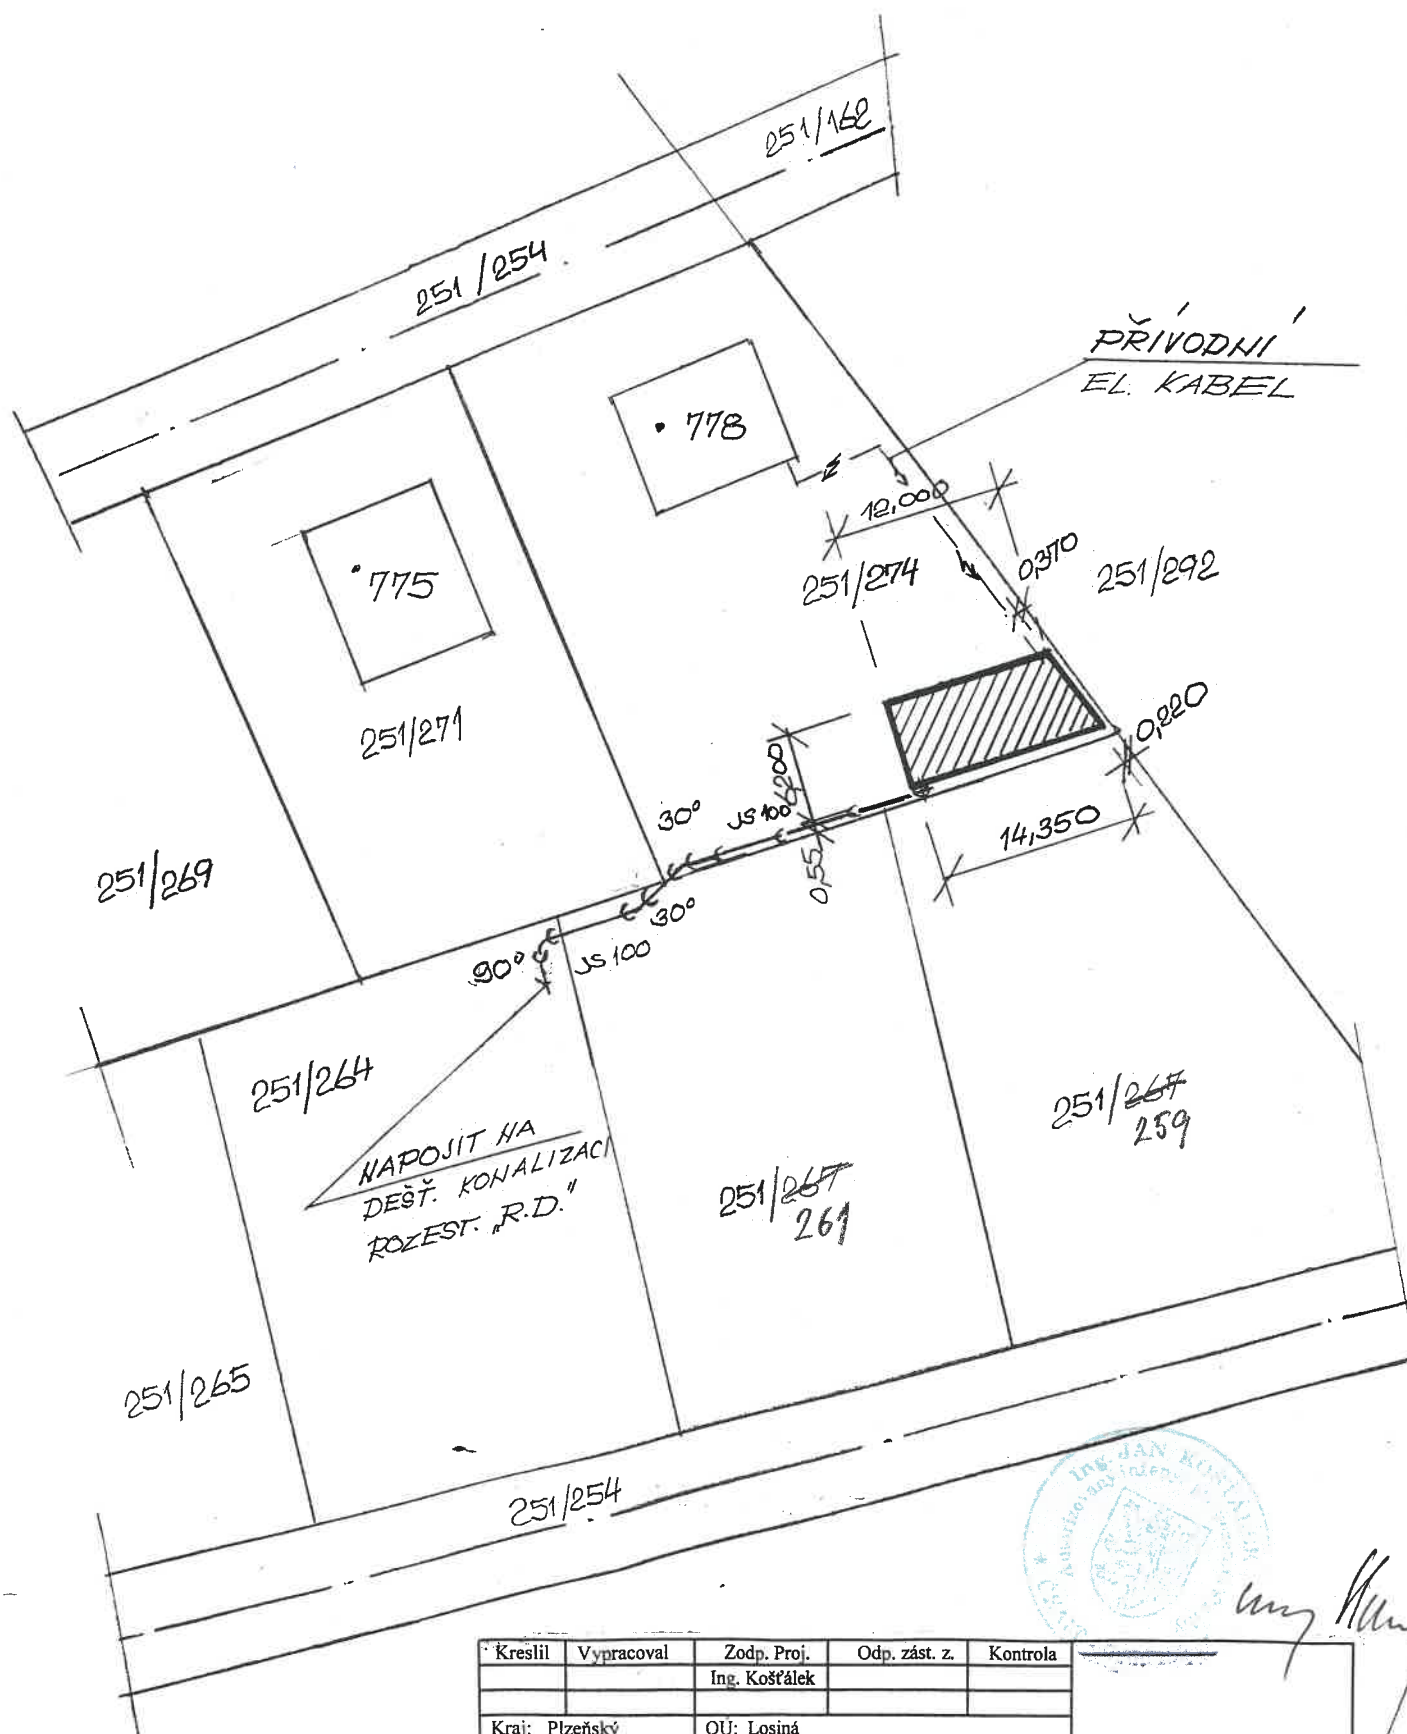

Kreslil	Vypracoval	Zodp. Proj.	Odp. zást. z.	Kontrola			
		Ing. Košťálek					
Kraj: Plzeňský		OU: Losiná					
Investor: Rendlová Inna, Husova 1264, 334 01 Přeštice							
Akce							
Ucelená část Hospodářský objekt na parcele číslo 251/274 KÚ Losiná u Plzně SO – PS						Stupeň	Projekt
						Datum	11/2010
						Formát	A4
						Zak. číslo	
Obsah: Situace 1 : 500						Arch. číslo	
						Měr:	Číslo přílohy-výkresu: 1
						Kóty v:	