



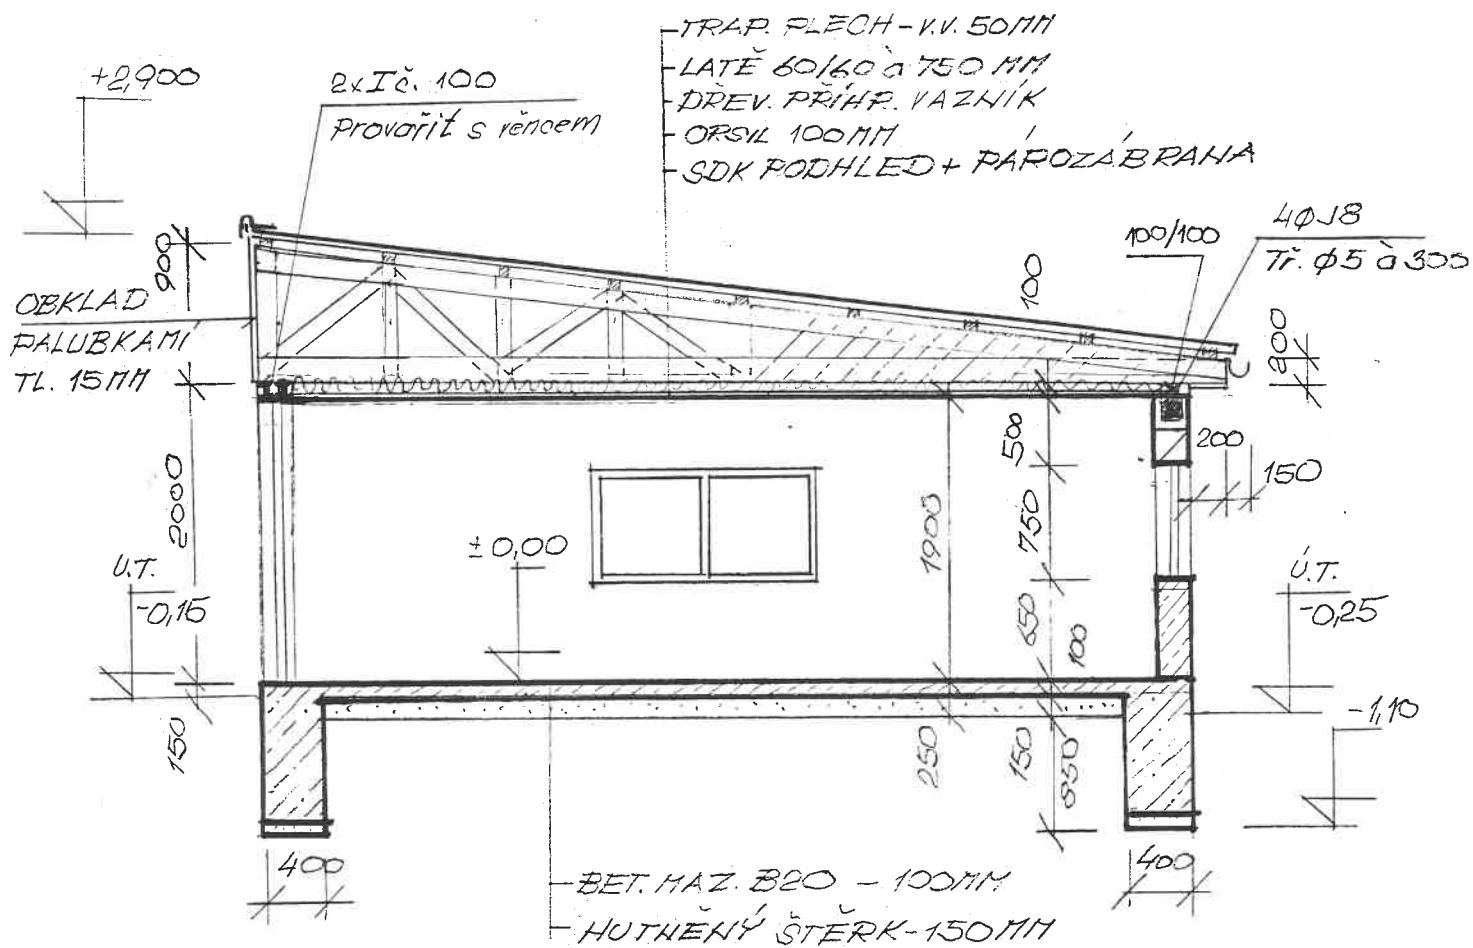

ŘEZ A-A'


POHLED JIŽNÍ

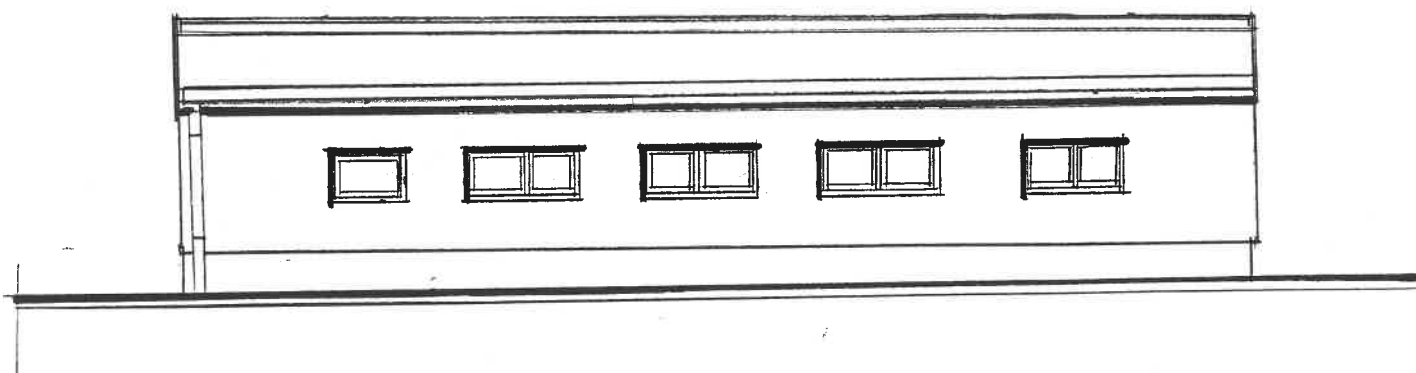


111

POHLED ZÁPADNÍ

POHLED VÝCHODNÍ

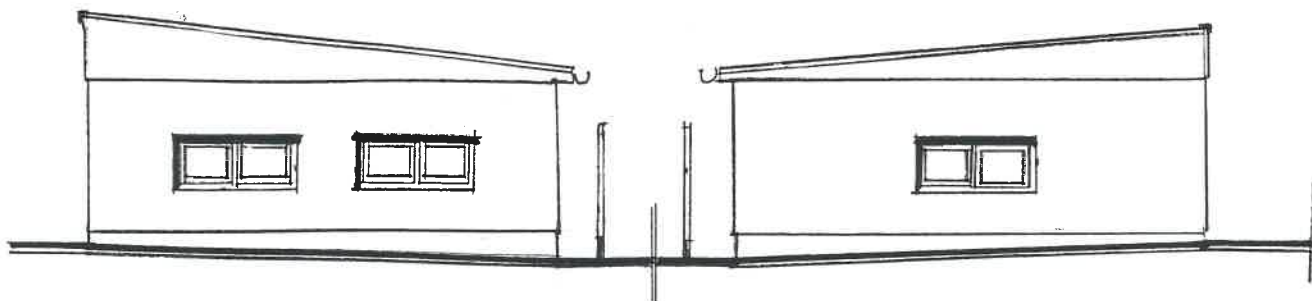

POHLED SEVERNÍ

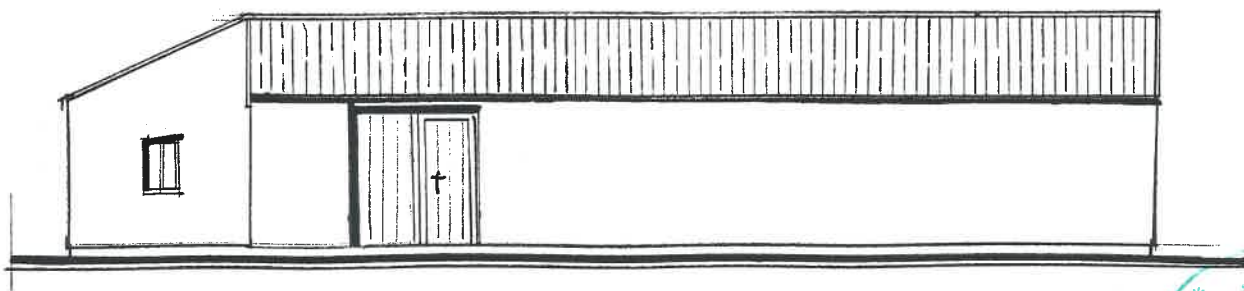

Kreslil	Vypracoval	Zodp. Proj.	Odp. zást. z.	Kontrola		
		Ing. Košťálek				
Kraj: Plzeňský		OÚ: Losiná				
Investor: Rendlová Inna, Husova 1264, 334 01 Přeštice					Stupeň	Projekt
Akce					Datum	11/2010
Ucelená část Hospodářský objekt na parcele číslo 251/274					Formát	2 A4
SO – PS					Zak. číslo	
					Arch. číslo	
Obsah: Řez A – A', pohledy					Měř:	Číslo přílohy- výkresu: 3
					Kóty v:	