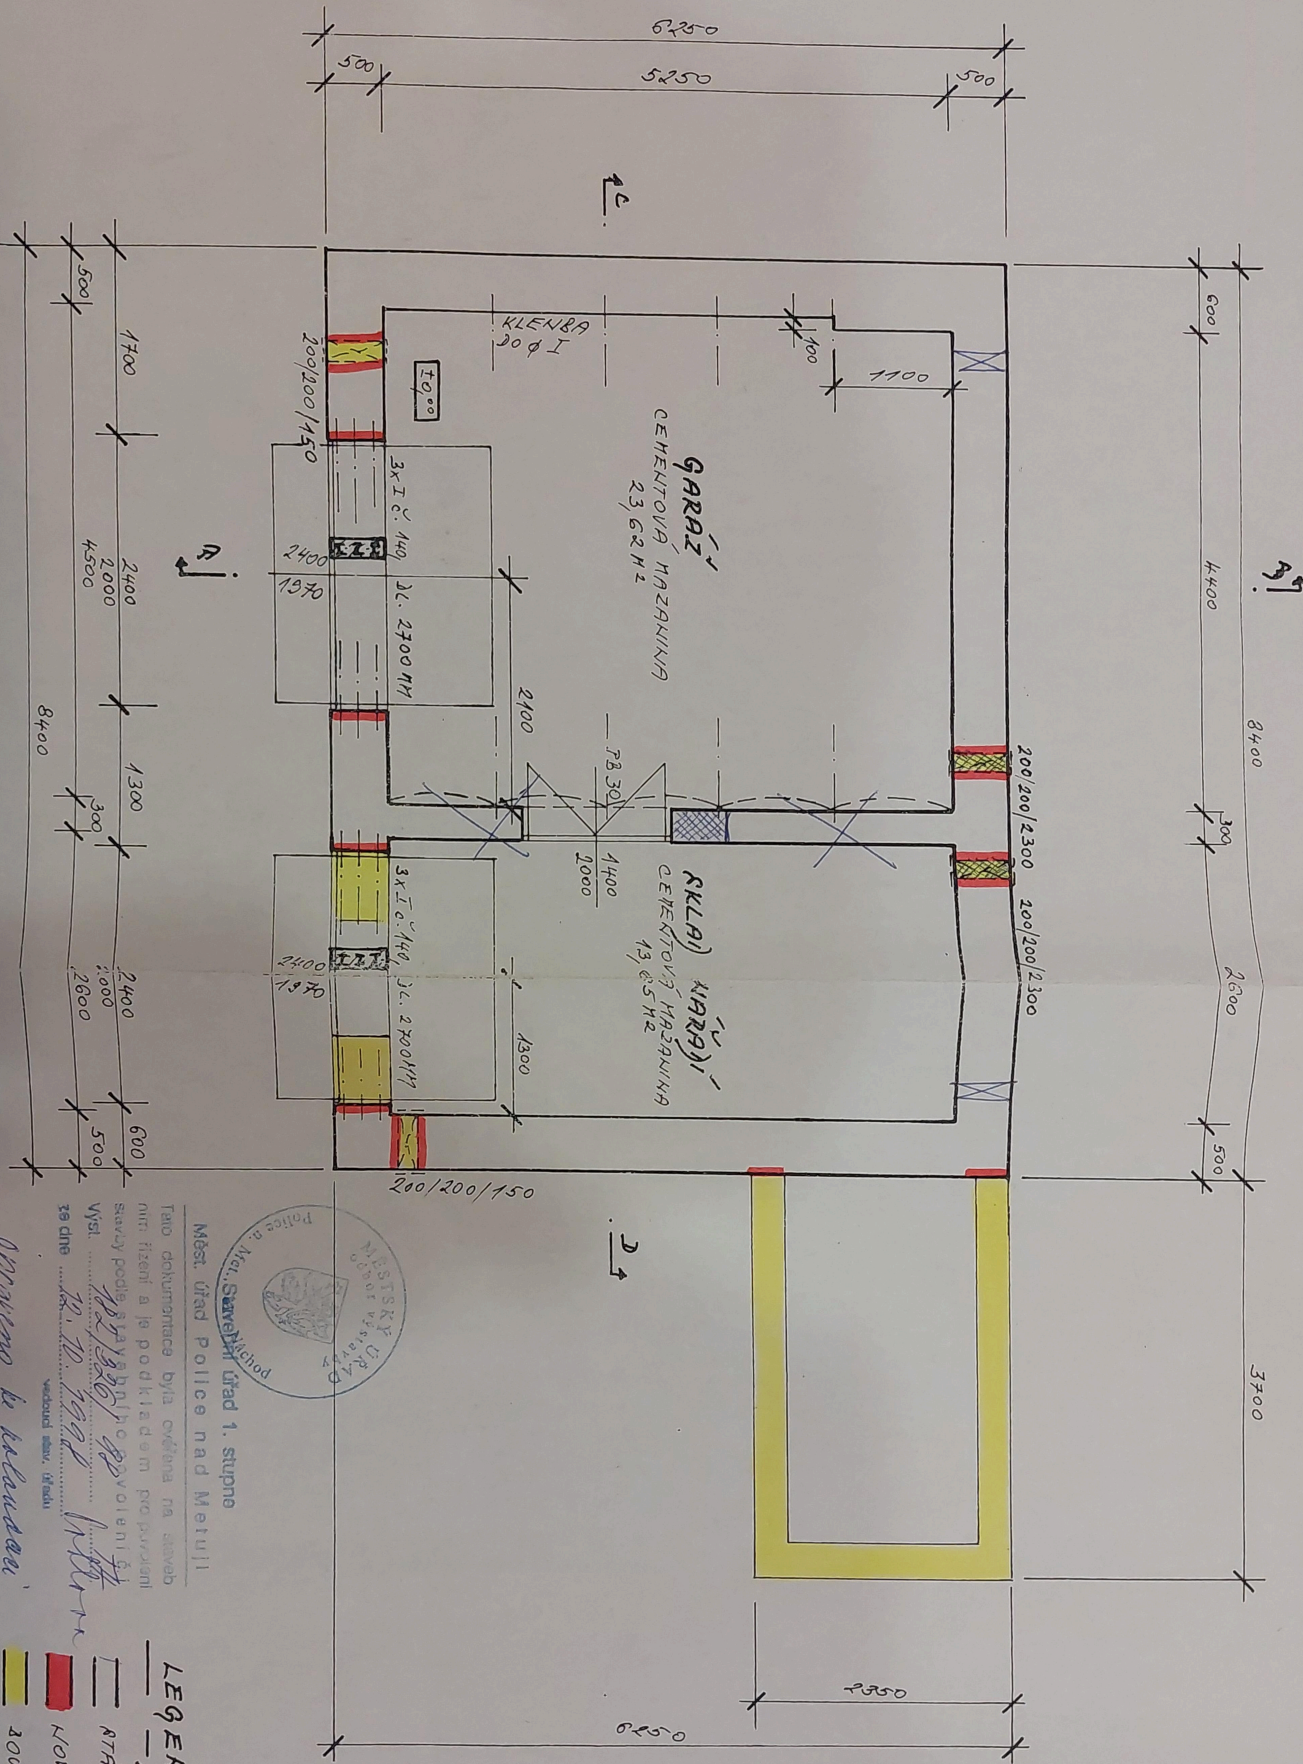


Měst. úřad Police nad Metulí
Tato dokumentace byla ověřena na sávkob
niz: řízení a je podkladem pro příslušní
služby podle státního práva
Vysl.
19. 11. 1998
vedoucí sboru, úřadu

opraveno k vydání
Metul

PROJEKTANT:	OKRES:	MČO:	MĚSTO:	ČÍSLO:
K	NÁCHOJ	POLICE N. MET.	BUKOVICE	4
STAVEBNÍ ÚPRAVY KOLNY - PŘÍZEMÍ - NOVÝ STAV				
ДУВАН АСХРЕБЕР, КОМЕНАКЕНО НАП. 1, POLICE N. M. LEJEN 1398				
MĚSTO: 4. 50				DATA:
LEJEN 1398				1