


Zodpovědný projektant : Ing. Milena Schofovská		
Investor :		
Obec : Heřmaničky, Loudilka, p.č. 1120/22	Kat.území: Heřmaničky 638587	
Akce : NEVEŘEJNÁ VRTANÁ STUDNA pro zásobování rodinného domu	Datum : 3/2020	
	Stupeň: P.D. pro společné ÚR a SR	
	Formát : A 4	
	Čís.zakázky : 2020045	
Obsah :	Měř.	
Řez trubní studnou - šachta z betonových skruží	č. výk. C 06	par.č. 4

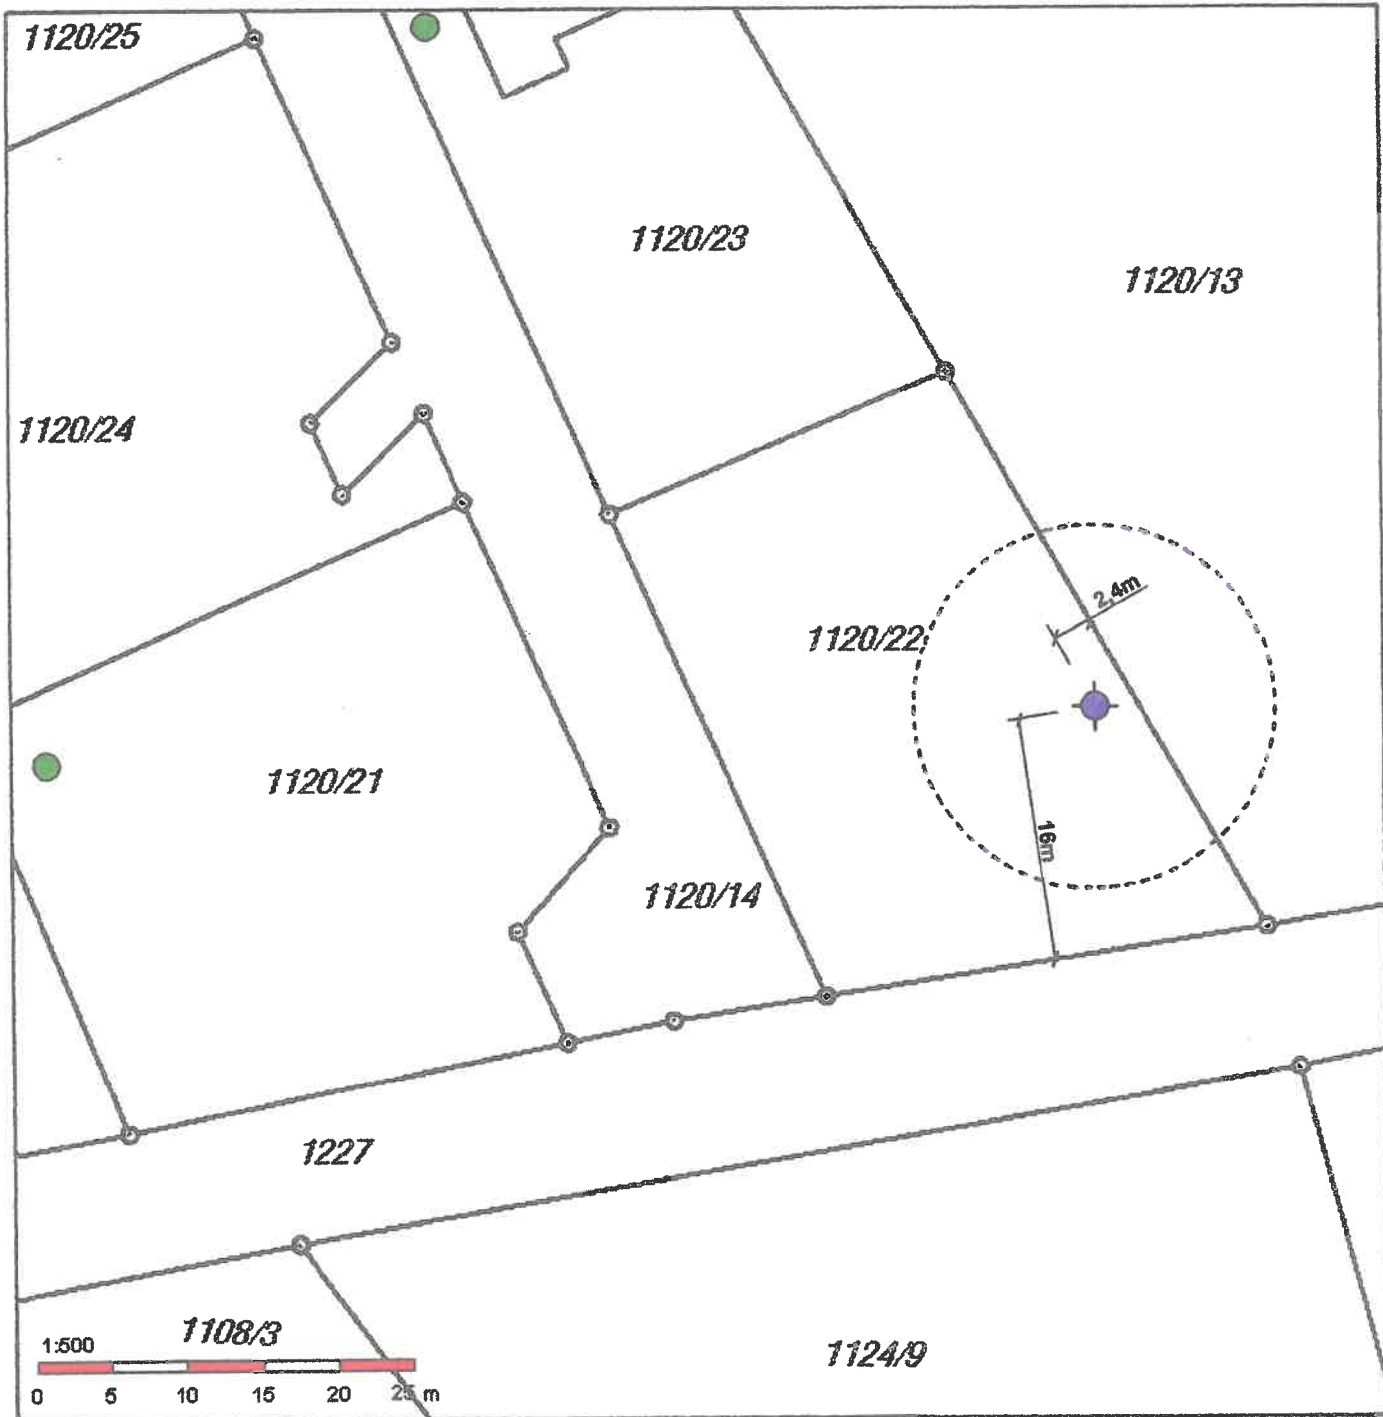

 Jímací objekt vrtaná studna
  Ochranné pásmo R = 12m
  Vrtané studny

Souřadnice S – JSTK: X 1098199,73 Y 738930,78




Zodpovědný projektant : Ing. Milena Schořovská		Datum : 3/2020 Stupeň: P.D. pro společné ÚŘ a SŘ Formát : A 4 Čís.zakázky : 2020045
Investor :		
Obec : Heřmaničky, Loudilka, p.č. 1120/22	Kat.území: Heřmaničky 638587	
Akce : NEVEŘEJNÁ VRTANÁ STUDNA pro zásobování rodinného domu		Měř. 1:500
Obsah : Umístění stavby		č. výk. C 05 par.č. 4




 Jímací objekt vrtané studna
  Kopaná studna
  Vrtané studny

Souřadnice S – JSTK: X 1098199,73 Y 738930,78

Zodpovědný projektant : Ing. Milena Schořovská		
Investor :		
Obec : Heřmaničky, Loudilka, p.č. 1120/22	Kat.území: Heřmaničky 638587	
Akce : NEVEŘEJNÁ VRTANÁ STUDNA pro zásobování rodinného domu		Datum : 3/2020
Obsah : Situace stavby		Stupeň: P.D. pro společné ÚŘ a SŘ
		Formát : A 4
		Čís.zakázky : 2020045
		Měř. 1:1 000
		č. výk. C 04
		paré č. 4



 **Zájmové území**

Zodpovědný projektant : Ing. Milena Schořovská		
Investor :		
Obec :	Heřmaničky, Loudilka, p.č. 1120/22	Kat.území: Heřmaničky 638587
Akce :	NEVEŘEJNÁ VRTANÁ STUDNA pro zásobování rodinného domu	
Obsah :	Datum : 3/2020	
	Stupeň: P.D. pro společné ÚŘ a SŘ	
Katastrální mapa	Formát : A 4	
	Čís.zakázky : 2020045	
	Měř. 1:2 000	
	č. výk. C 03	paré č. 4

PROHLÁŠENÍ č. 89

1. Identifikace výrobku

Název: Trubky z neměkčeného polyvinylchloridu (PVC-U)
pro vrtané studny pro pitnou vodu

Katalogové číslo: VSxxxxx / VSHxxxxx.

Barva výrobku: modrá

Sortiment: 110 x 2,7 mm
125 x 3,0 mm
125 x 4,0 mm
125 x 6,7 mm
160 x 3,6 mm
160 x 6,2 mm
160 x 6,7 mm
200 x 4,5 mm

Výrobce: PIPELIFE CZECH, s.r.o., Kučovaniny 1778,
762 02 Otrokovice

2. Identifikace vydavatele Prohlášení

Obchodní jméno: PIPELIFE CZECH, s.r.o.
Sídlo: Kučovaniny 1778, 762 02 Otrokovice
IČO: 60709391
Jméno a funkce zástupce Martin Vajdík
manažer kvality


3. Text

Výluhové zkoušky PVC trubek pro vrtané studny vyhovují hygienickým požadavkům kladeným na výrobky určené k přímému trvalému styku s pitnou vodou dle §3 odst.2 Vyhlášky Ministerstva zdravotnictví České republiky č. 409/2005 Sb. O hygienických požadavcích na výrobky přicházející do přímého styku s vodou a na úpravu vody

Ověření provedl ITC Zlín, tř.T.Batí 299, 764 21 Zlín – Louky dne 15.01.2020 a na základě pozitivních výsledků hodnocení vydal protokol č. 472112781-01.


Martin Vajdík
manažer kvality

V Otrokovicích, dne 1.6.2020

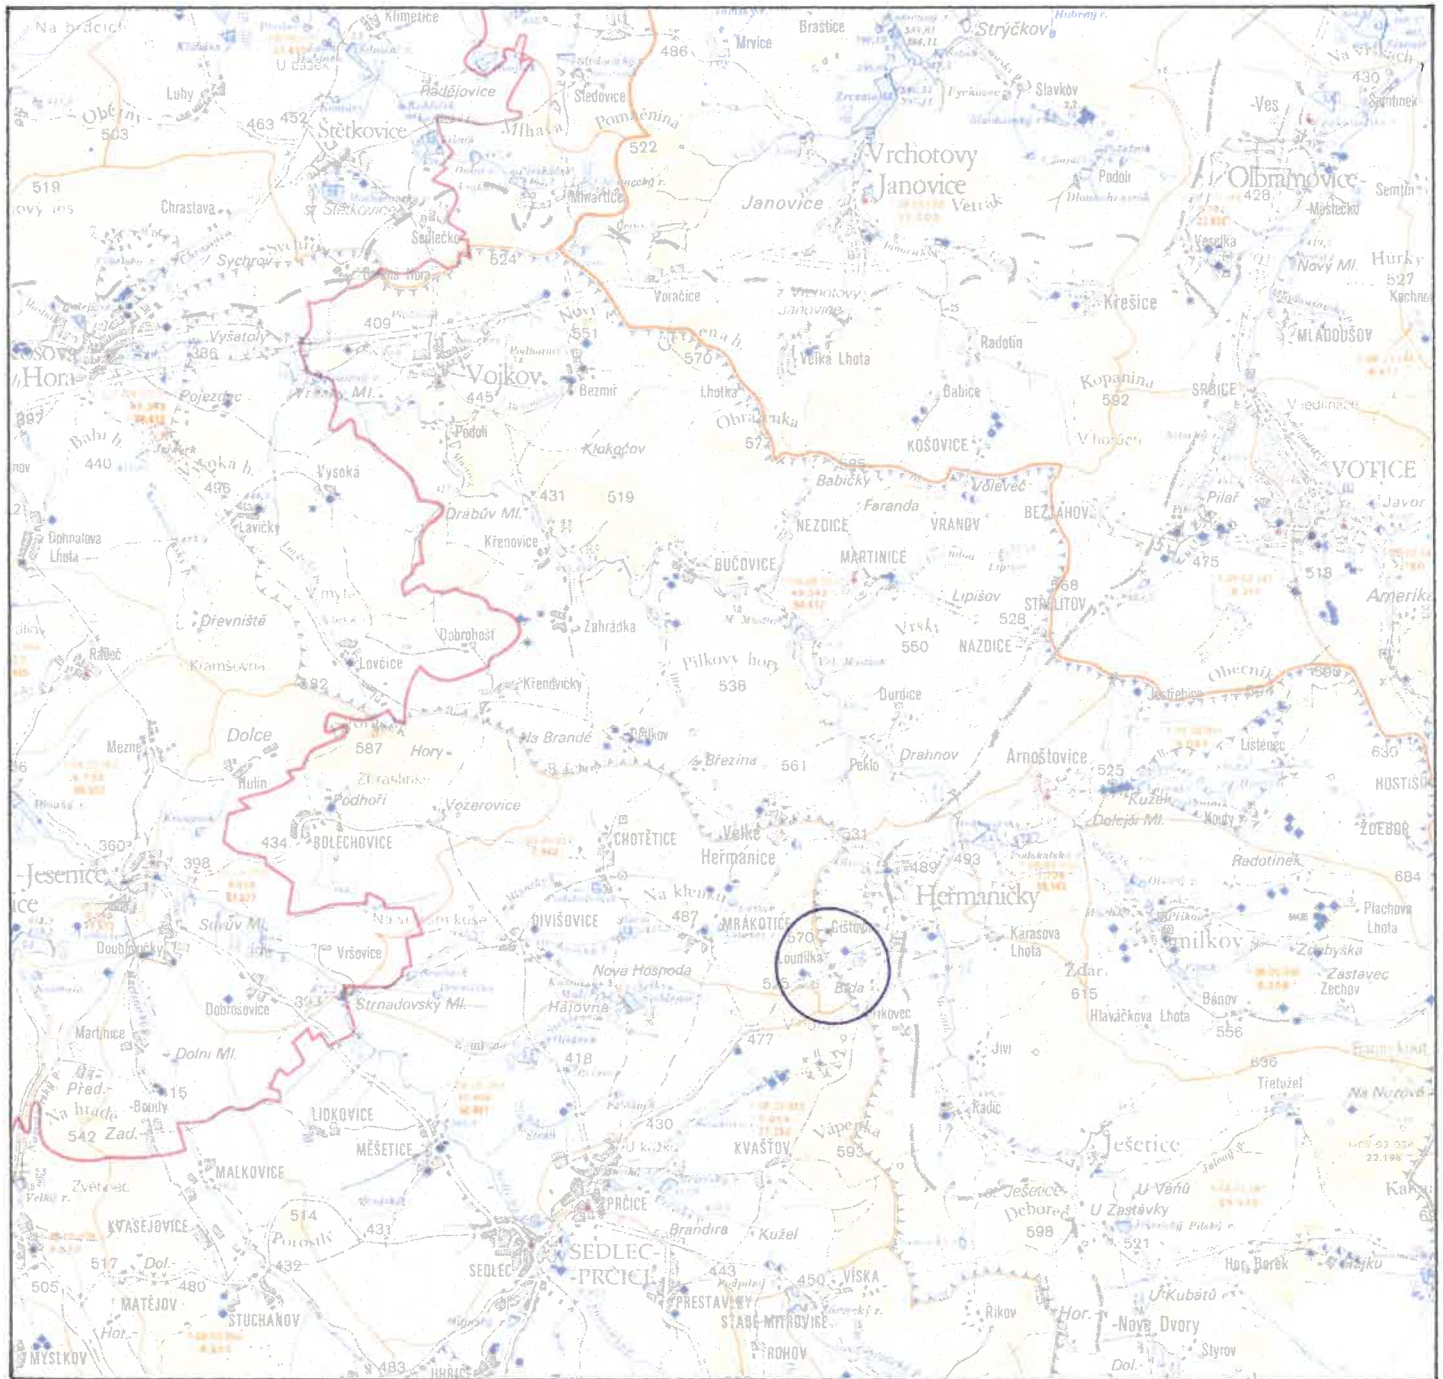

Zájmové území

Zodpovědný projektant : Ing. Milena Schořovská		
Investor :		
Obec :	Heřmanický, Loudilka, p.č. 1120/22	Kat.území: Heřmanický 638587
Akce :	NEVEŘEJNÁ VRTANÁ STUDNA pro zásobování rodinného domu	
Obsah :	Vodohospodářská mapa	
Datum :		3/2020 IIT. 000867
Stupeň: P.D. pro společné UR a SR		
Formát :		A 4
Čís.zakázky :		2020045
Měř. 1:50 000		
č. výk. C 01	paré č. 4	

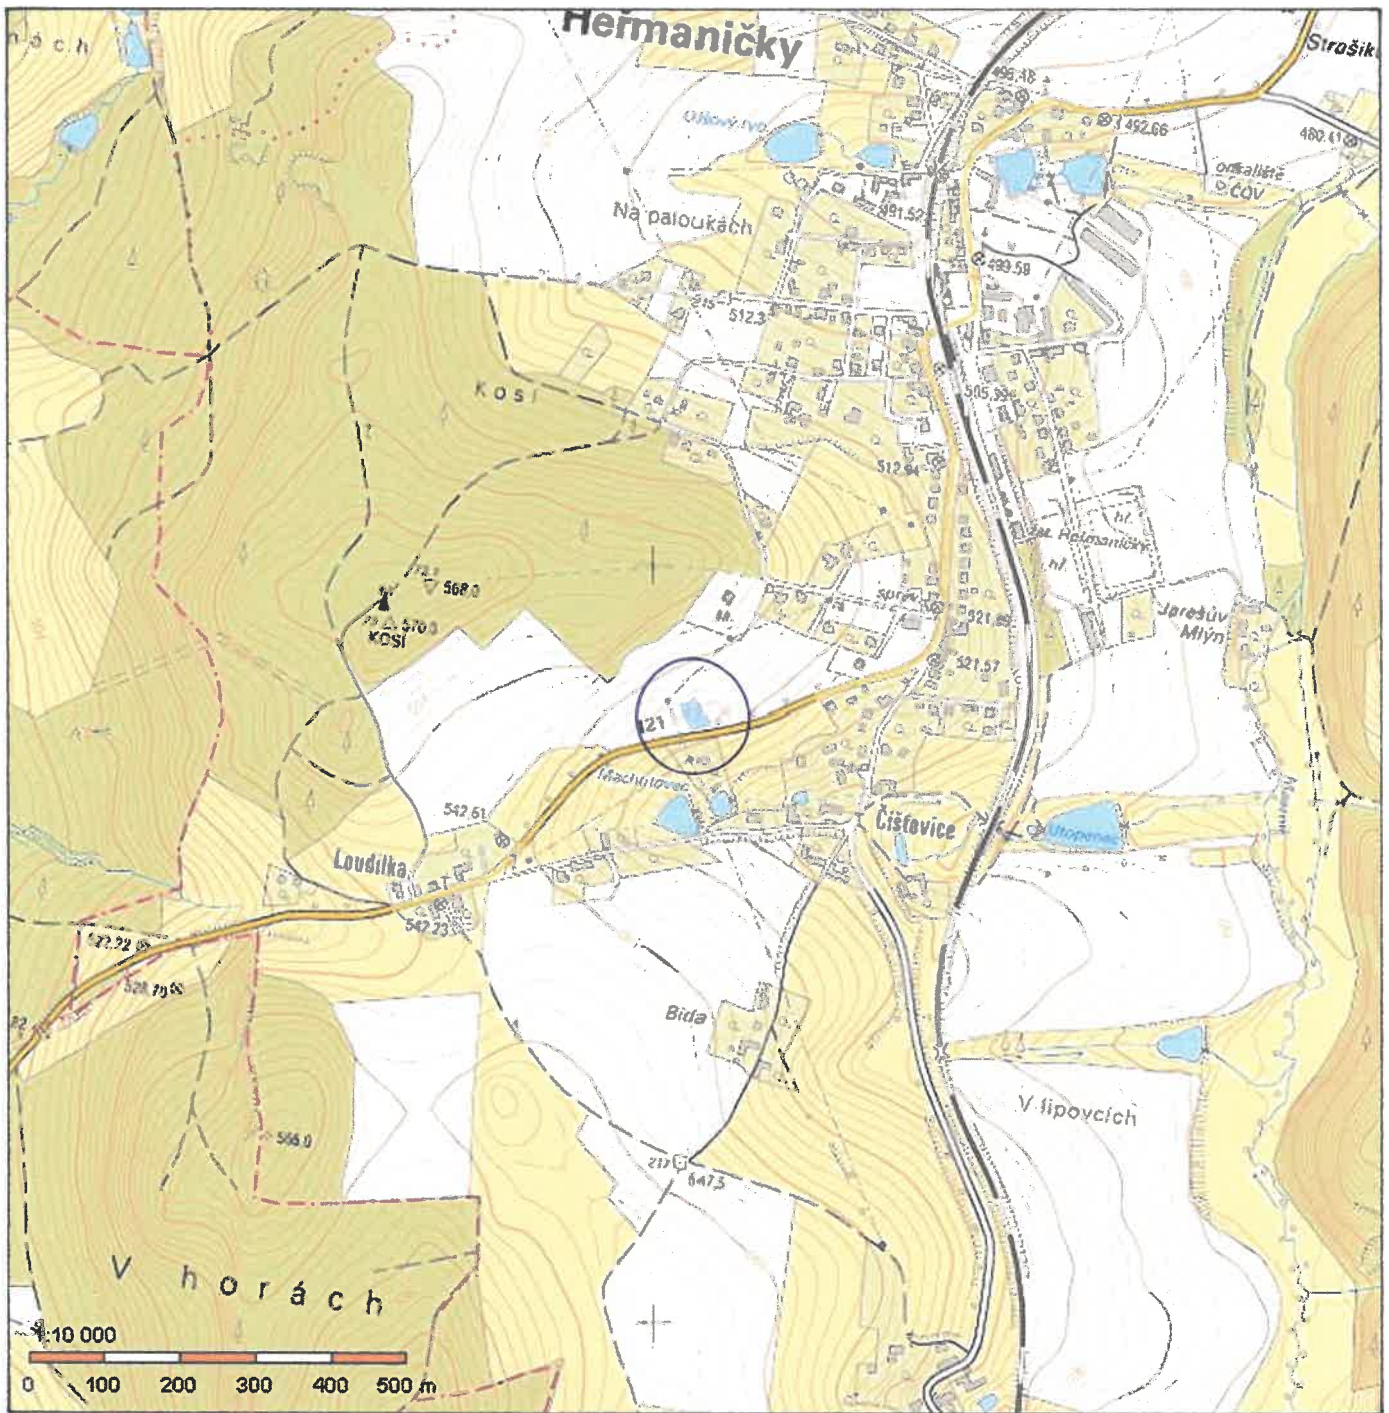

Zájmové území

Zodpovědný projektant : Ing. Milena Schořovská		
Investor :		
Obec : Heřmaničky, Loudilka, p.č. 1120/22	Kat.území: Heřmaničky 638587	
Akce : NEVEŘEJNÁ VRTANÁ STUDNA pro zásobování rodinného domu		Datum : 3/2020 Stupeň: P.D. pro společné ÚR a SR Formát : A 4 Čís.zakázky : 2020045
Obsah : Státní mapa		Měř. 1:10 000 č. výk. C 02 par.č. 4

A	vnější pažnice PVC-U průměr 200 mm	př. délka	10 m
B	vrtný profil	průměr 185 mm	délka 20 m
C	zárubnice PVC-U 125/3,0/4000	30 m	
	perforace	od: -17 m	do: -20 m
	perforace	od: -24 m	do: -27 m
	zaplášťové zajílování	od: 0,0 m	do: -3 m
D	těsnění bentonitem	od -12 m	do -1 m
E	obsyp kačírkiem 1,6/4 mm	od:-12 m	dna vrtu
F	celková hloubka výkopu	od 0,0 m	do -1,8 m
G	celková hloubka výkopu pro uložení potrubí PE 32PN 10 a el.kabelu	1,35 m	
H	př. hloubka	30 m	

Zodpovědný projektant : Ing. Milena Schořovská		
Investor :		
Obec : Heřmaničky, Loudilka, p.č. 1120/22	Kat.území: Heřmaničky 638587	
Akce : NEVEŘEJNÁ VRTANÁ STUDNA pro zásobování rodinného domu	Datum : 3/2020	
	Stupeň: P.D. pro společné ÚŘ a SŘ	
	Formát : A 4	
	Čís.zakázky : 2020045	
Obsah :	Měř.	
Legenda k řezu vrtané studny	č. výk. C 08	paré č. 4