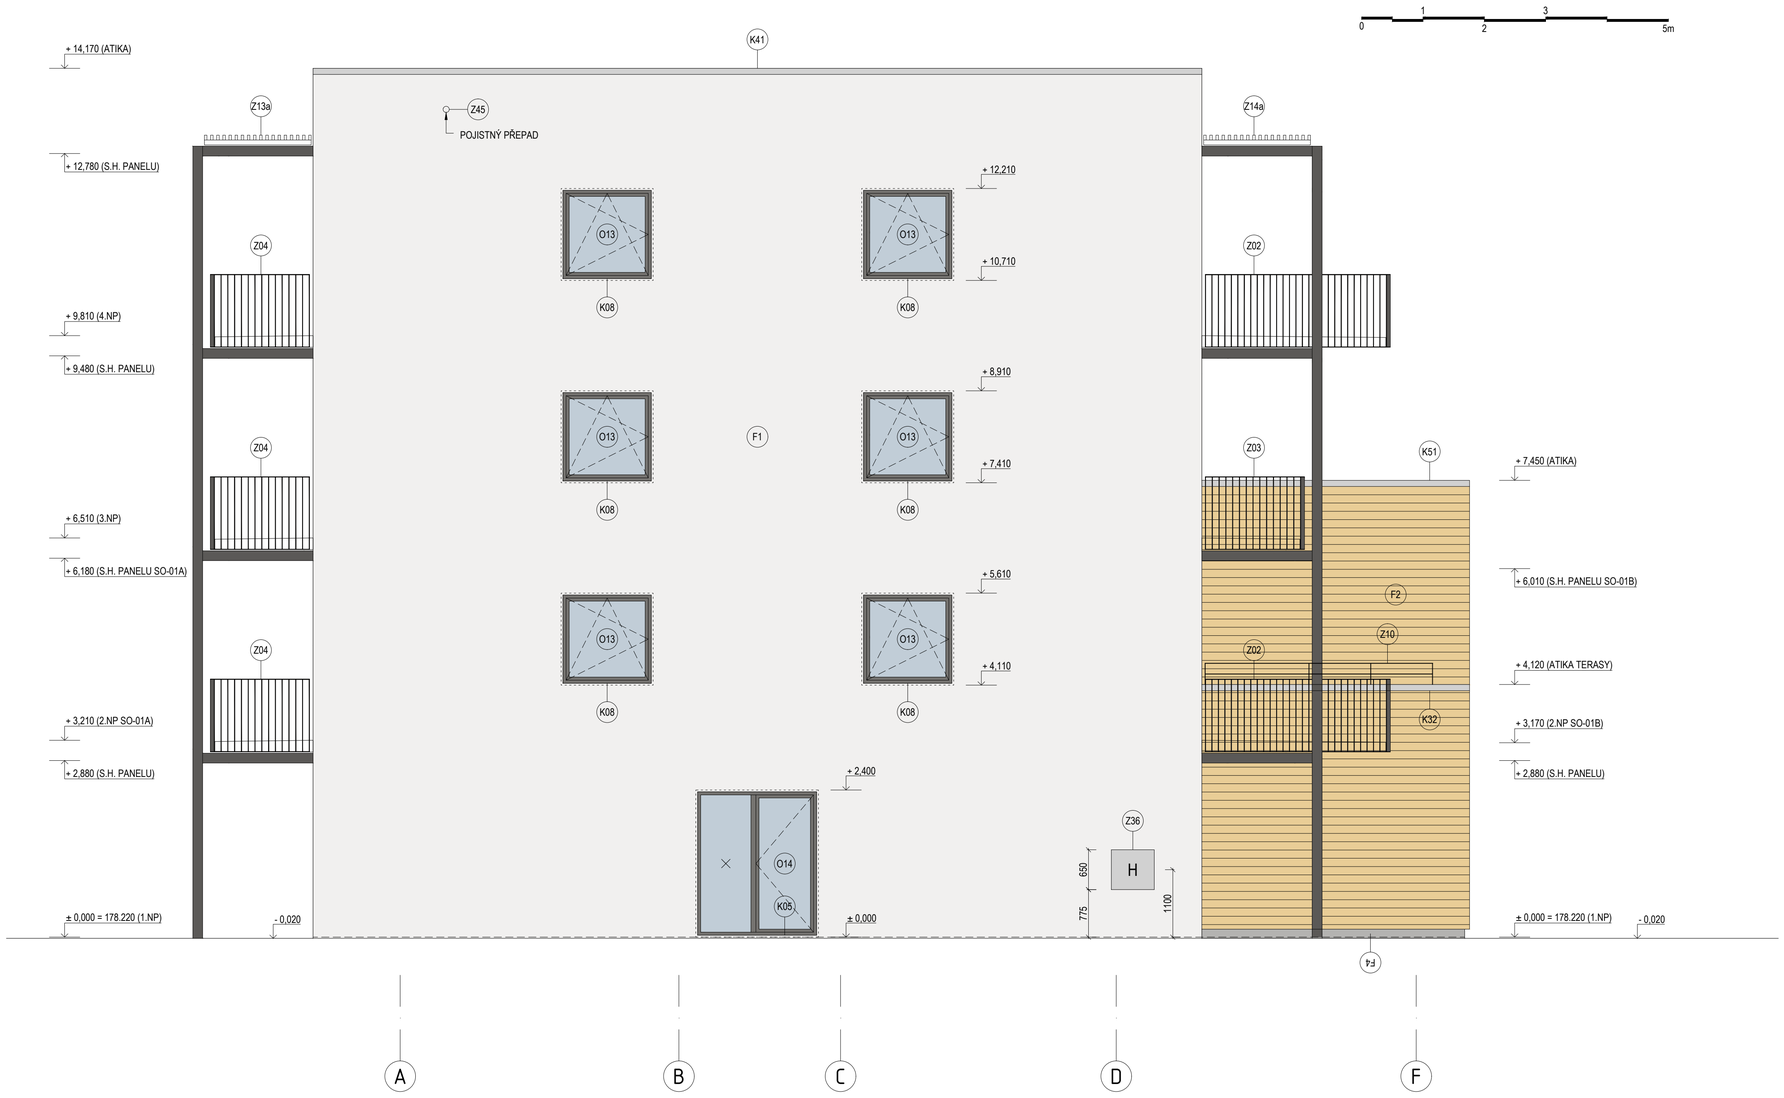

POZNÁMKA OBECNÁ

TATO DOKUMENTACE NENAHRAZUJE DODAVATELSKOU DOKUMENTACI A VÝROBNÍ/DÍLENSKOU DOKUMENTACI PRO REALIZACI STAVBY.

V TÉTO DOKUMENTACI BYLY PROJEKTEM ZVOLENY DOPORUČENÉ REFERENČNÍ MATERIÁLY, VÝROBKY A SYSTÉMY, KTERÉ VYŽADUJÍ POŽADOVANÉ TECHNICKÉ PARAMETRY. TYTO MATERIÁLY, VÝROBKY A SYSTÉMY MOHOU BÝT NAHRAZENY JINÝMI ZA PŘEDPOKLADU ZACHOVÁNÍ POŽADOVANÝCH TECHNICKÝCH PARAMETRŮ, ZVOLENÝCH A DOPORUČENÝCH STANDARDŮ. VÝŠE UVEDENÝ POSTUP MUSÍ BÝT VŽDY KONZULTOVÁN S GPS A ODSOUHLASEN INVESTOREM.

NA STAVBĚ MUSÍ BÝT VŽDY DODRŽOVÁNY PLATNÉ PRACOVNÍ, TECHNOLOGICKÉ A TECHNICKÉ POSTUPY A DOPORUČENÍ VÝROBCŮ JEDNOTLIVÝCH STAVEBNÍCH SYSTÉMŮ DLE ČSN A SOUVISEJÍCÍCH PŘEDPISŮ A PLATNÉ LEGISLATIVY.

BUDOU PŘEDLOŽENY PROTOKOLY O CERTIFIKACI VÝROBKŮ, PROTOKOLY O PROVEDENÝCH ZKOUŠKÁCH, PROHLÁŠENÍ O SHODĚ, APOD.

U BEZPEČNOSTNÍCH OKEN A DVEŘÍ BUDE DOLOŽEN ATEST NA CELÝ SET VČETNĚ KOVÁNÍ.

VEŠKERÉ SKLADEBNÉ A MODULOVÉ ROZMĚRY OKEN, DVEŘÍ,STAVEBNÍCHOTVORŮ MUSEJÍ BÝT PŘED VÝROBOU VÝPLNÍ OTVORŮ ZAMĚŘENY PŘÍMO NA STAVBĚ

NEDÍLNOU SOUČÁSTÍ PROJEKTU JSOU JEDNOTLIVÉ PROJEKTY PROFESÍ

DODAVATELSKÁ A VÝROBNÍ/DÍLENSKÁ DOKUMENTACE MUSÍ BÝT PŘED ZAPOČETÍM KONKRÉTNÍCH STAVEBNÍCH PRACÍ ODSOUHLASENA GPS A INVESTOREM.

VEŠKERÉ DIMENZE STÁVAJÍCÍCH A NAVAZUJÍCÍCH KONSTRUKCÍ BUDOU PŘED ZAPOČETÍM VÝROBY OVĚŘENY NA STAVBĚ. DODAVATEL STAVBY JE POVINEN UPOZORNIT PROJEKTANTA V PŘÍPADĚ NESOULADU STÁVAJÍCÍCH DIMENZÍ A DISPOZIC NA STAVBĚ o ± 40 MM.

ZADAVATEL STAVBY URČÍ OSOBU VYKONÁVAJÍCÍ KOORDINACI BEZPEČNOSTI A OCHRANY ZDRAVÍ PŘI PRÁCI NA STAVENIŠTI. OSOBU SPLŇUJÍCÍ ZPŮSOBILOST PODLE ZÁKONA č. 309/2006 Sb., NAŘÍZENÍ VLÁDY č. 592/2006 Sb. A ROZHODNUTÍ MPSV č. j. 2007/1620-54 ZE DNE 10.4.2007.

KOORDINÁTOR NEMŮŽE BÝT TOTOŽNÝ S OSOBOU, KTERÁ ODBORNĚ VEDE REALIZACI STAVBY (STAVBYVEDOUCÍ) VIZ ZÁKON Č. 309/2006 Sb. a NAŘÍZENÍ VLÁDY č.591/2006 Sb.

LEGENDA MATERIÁLŮ A POVRCHOVÝCH ÚPRAV

F1	FASÁDA - TYP 1: TENKOVRSTVÁ PROBARVENÁ OMÍTKA BARVA LOMENÁ BÍLÁ, ZRNO 1,5 mm
F2	FASÁDA - TYP 2: PROVĚTRÁVANÁ FASÁDA - PALUBKY (PERO-DRÁŽKA) ZÁPADNÍ ČERVENÝ CEDR (SPECIFIKACE V RÁMCI AUTORSKÉHO DOZORU
F3	FASÁDA - TYP 3: PROVĚTRÁVANÁ FASÁDA - FASÁDNÍ DESKY BARVA TMAVĚ ŠEDÁ (SPECIFIKACE V RÁMCI AUTORSKÉHO DOZORU
F4	FASÁDA - TYP 4: SOKL PROVĚTRÁVANÉ FASÁDY - TENKOVRSTVÁ PROBARVENÁ OMÍTKA BARVA TMAVĚ ŠEDÁ (SPECIFIKACE V RÁMCI AUTORSKÉHO DOZORU
O	OKENNÍ RÁMY Z PLASTOVÝCH PROFILŮ - BARVA ŠEDÁ, RAL 7016 VSTUPNÍ DVEŘE - RÁM Z HLINÍKOVÝCH PROFILŮ - BARVA ŠEDÁ, RAL 7016
K	KLEMPÍŘSKÉ VÝROBKY - VNĚJŠÍ PARAPETY A OPLECHOVÁNÍ HLINÍKOVÝ LAKOVANÝ PLECH, RAL 7016 / RAL 7023
Z	ZÁMEČNICKÉ VÝROBKY
□ S	PŘISAZENÉ FASÁDNÍ SVÍTIDLO SPECIFIKACE VIZ KNIHA SVÍTIDEL
PŽ	PROTIDEŠŤOVÁ ŽALUZIE
KM	KRYCÍ MŘÍŽKA
SM	STĚNOVÁ MŘÍŽKA
RD	REVIZNÍ DVÍŘKA

±0,000 = 178.220 m n.m. (Bpv.)

AKCE:

Revitalizace administrativní budovy

KH ČELÁKOVICE

areál Kovohutě Čelákovice

INVESTOR: KOVOHUTĚ HOLDING DT, a.s.
Klíčkova 270/17, 250 88 Čelákovice

ARCHITEKTONICKÉ ŘEŠENÍ:
PEŠÁKARCHITEKTI
Trojická 1911/9, 12800 Praha 2
Ing.arch. Michal Pešák
mail: michal@pesakarchitekti.cz, tel.: 739 540 768
Ing. Filip Kment
mail: filip@pesakarchitekti.cz, tel.: 739 021 028

PARÉ Č.:

PROJEKTANT ČÁSTI:
Ing. Filip Kment
PEŠÁKARCHITEKTI, Trojická 1911/9, 12800 Praha 2
mail: filip@pesakarchitekti.cz, tel.: 739 021 028

REVIZE:

STUPEŇ PD: PD pro provádění stavby

DATUM: 04 - 2020

ČÁST: D.1.1 ARCHITEKTONICKO-STAVEBNÍ ŘEŠENÍ

MĚŘÍTKO: 1:50

VÝKRES: POHLED S

VÝKRES Č.: D.1.1.b.24