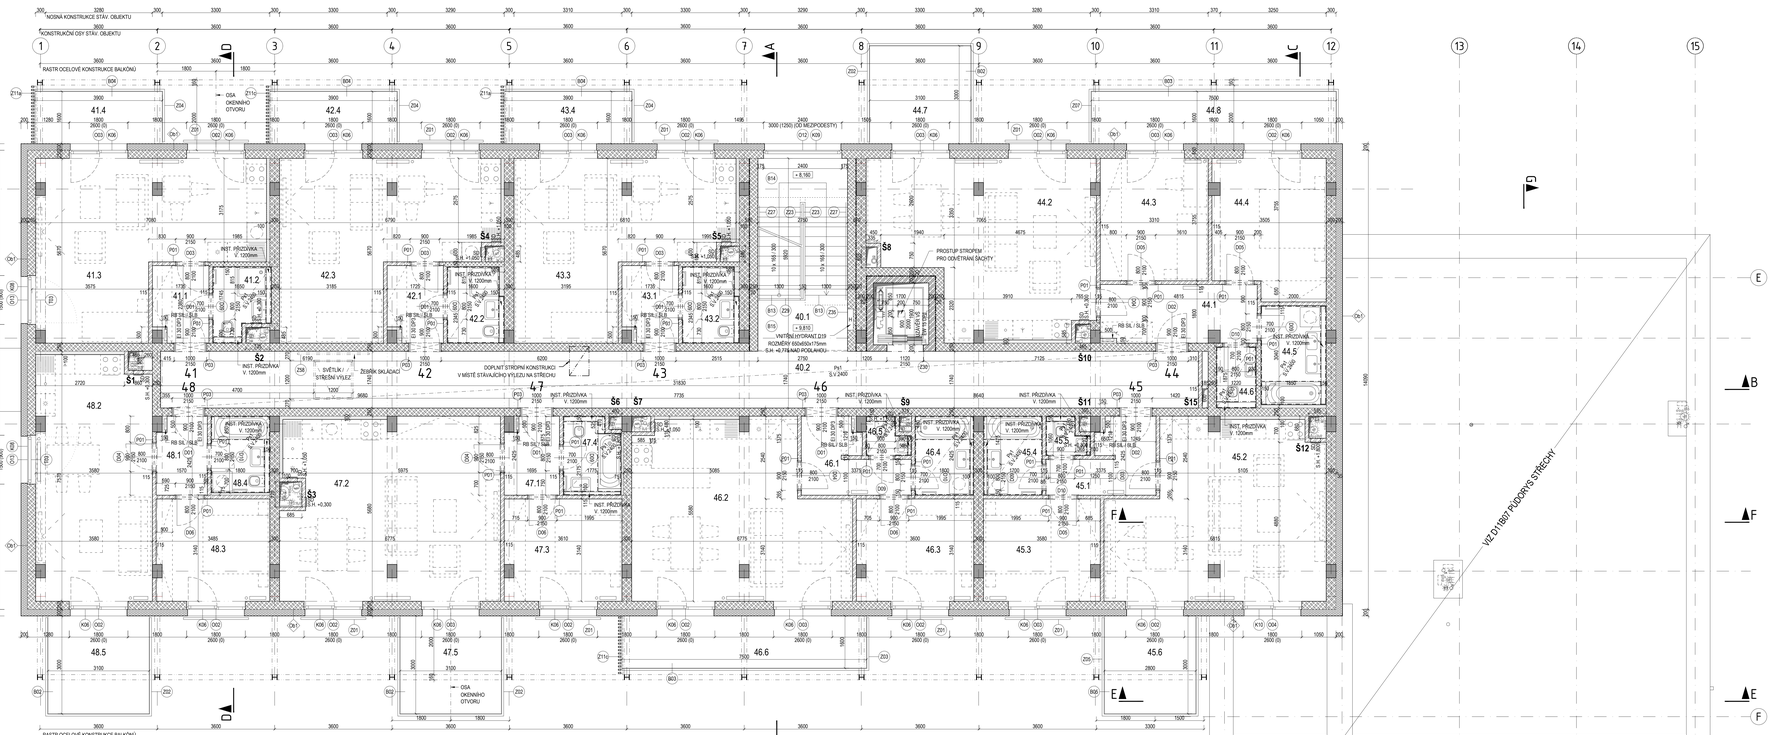

Tabulka místností - 4.NP

číslo	místnost	m2	skladba podlahy	stěny	strop	sokl	poznámka
Společné prostory		71,2					
40.1	schodiště	10,8	Cx	epoxidový nátěr	omítka, malba	epoxidový nátěr v. 100mm	
40.2	chodba	16,4	Ax2	keramická dlažba	omítka, malba	SDK, malba / betoný kar. sokl	
Byt 41 - 1+kk		38,5					
41.1	chodba	4,1	Ab	keramická dlažba	omítka, malba	omítka, malba	ker. sokl
41.2	koupelna	3,5	Aby	keramická dlažba	ker. obklad	SDK, malba	s. obklad. 2.4m
41.3	obývací pokoj + k.k.	30,9	Bb	laminátová plovoucí	omítka, malba	omítka, malba	dřevěná lišta
41.4	balkón	6,2	S2				
Byt 42 - 1+kk		37,1					
42.1	chodba	4,1	Ab	keramická dlažba	omítka, malba	omítka, malba	ker. sokl
42.2	koupelna	3,8	Aby	keramická dlažba	ker. obklad	SDK, malba	s. obklad. 2.4m
42.3	obývací pokoj + k.k.	25,2	Bb	laminátová plovoucí	omítka, malba	omítka, malba	dřevěná lišta
42.4	balkón	6,2	S2				
Byt 43 - 1+kk		37,2					
43.1	chodba	4,2	Ab	keramická dlažba	omítka, malba	omítka, malba	ker. sokl
43.2	koupelna	3,8	Aby	keramická dlažba	ker. obklad	SDK, malba	s. obklad. 2.4m
43.3	obývací pokoj + k.k.	25,2	Bb	laminátová plovoucí	omítka, malba	omítka, malba	dřevěná lišta
43.4	balkón	6,2	S2				
Byt 44 - 3+kk		78,6					
44.1	chodba	9,1	Ab	keramická dlažba	omítka, malba	omítka, malba	ker. sokl
44.2	obývací pokoj + k.k.	33,1	Bb	laminátová plovoucí	omítka, malba	omítka, malba	dřevěná lišta
44.3	pokoj	11,2	Bb	laminátová plovoucí	omítka, malba	omítka, malba	dřevěná lišta
44.4	pokoj	14,4	Bb	laminátová plovoucí	omítka, malba	omítka, malba	dřevěná lišta
44.5	koupelna	5,5	Aby	keramická dlažba	ker. obklad	SDK, malba	s. obklad. 2.4m
44.6	WC	2,1	Aby	keramická dlažba	ker. obklad / omítka, malba	SDK, malba	s. obklad. 1.2m
44.7	balkón	5,3	S2				
44.8	balkón	12,0	S2				
Byt 45 - 2+kk		56,3					
45.1	chodba	5,4	Ab	keramická dlažba	omítka, malba	omítka, malba	ker. sokl
45.2	obývací pokoj + k.k.	33,3	Bb	laminátová plovoucí	omítka, malba	omítka, malba	dřevěná lišta
45.3	pokoj	11,2	Bb	laminátová plovoucí	omítka, malba	omítka, malba	dřevěná lišta
45.4	koupelna	4,2	Aby	keramická dlažba	ker. obklad	SDK, malba	s. obklad. 2.4m
45.5	WC	1,2	Aby	keramická dlažba	ker. obklad / omítka, malba	SDK, malba	s. obklad. 1.2m
45.6	balkón	6,4	S2				
Byt 46 - 2+kk		56,4					
46.1	chodba	6,4	Ab	keramická dlažba	omítka, malba	omítka, malba	ker. sokl
46.2	obývací pokoj + k.k.	33,3	Bb	laminátová plovoucí	omítka, malba	omítka, malba	dřevěná lišta
46.3	pokoj	11,2	Bb	laminátová plovoucí	omítka, malba	omítka, malba	dřevěná lišta
46.4	koupelna	4,2	Aby	keramická dlažba	SDK, malba	SDK, malba	s. obklad. 2.4m
46.5	WC	1,3	Aby	keramická dlažba	ker. obklad / omítka, malba	SDK, malba	s. obklad. 1.2m
46.6	balkón	10,0	S2				
Byt 47 - 2+kk		56,1					
47.1	chodba	4,4	Ab	keramická dlažba	omítka, malba	omítka, malba	ker. sokl
47.2	obývací pokoj + k.k.	37,0	Bb	laminátová plovoucí	omítka, malba	omítka, malba	dřevěná lišta
47.3	pokoj	11,2	Bb	laminátová plovoucí	omítka, malba	omítka, malba	dřevěná lišta
47.4	koupelna	3,5	Aby	keramická dlažba	ker. obklad	SDK, malba	s. obklad. 2.4m
47.5	balkón	6,3	S2				
Byt 48 - 2+kk		45,3					
48.1	chodba	4,1	Ab	keramická dlažba	omítka, malba	omítka, malba	ker. sokl
48.2	obývací pokoj + k.k.	26,3	Bb	laminátová plovoucí	omítka, malba	omítka, malba	dřevěná lišta
48.3	pokoj	10,9	Bb	laminátová plovoucí	omítka, malba	omítka, malba	dřevěná lišta
48.4	koupelna	3,8	Aby	keramická dlažba	ker. obklad	SDK, malba	s. obklad. 2.4m
48.5	balkón	6,3	S2				

POZNÁMKA OBECNÁ

TATO DOKUMENTACE NENAHRAZUJE DODAVATELSKOU DOKUMENTACI A VÝROBNĚ/DÍLENSKOU DOKUMENTACI PRO REALIZACI STAVBY.

V TÉTO DOKUMENTACI BYLY PROJEKTEM ZVOLENY DOPORUČENÉ REFERENČNÍ MATERIÁLY, VÝROBKY A SYSTÉMY, KTERÉ VYZOVLUJÍ POŽADOVANÉ TECHNICKÉ PARAMETRY. TYTO MATERIÁLY, VÝROBKY A SYSTÉMY MOHOU BÝT NAHRAZENY JINÝMI ZA PŘEDPOKLADU ZACHOVÁNÍ POŽADOVANÝCH TECHNICKÝCH PARAMETRŮ, ZVOLENÝCH A DOPORUČENÝCH STANDARDŮ. VÝŠE UVEDENÝ POSTUP MUSÍ BÝT VŽDY KONZULTOVÁN S GPS A ODSOUHLASEN INVESTOREM.

NA STAVBĚ MUSÍ BÝT VŽDY DODRŽOVÁNY PLATNÉ PRACOVNÍ TECHNOLOGICKÉ A TECHNICKÉ POSTUPY A DOPORUČENÍ VÝROBCŮ JEDNOTLIVÝCH STAVEBNÍCH SYSTÉMŮ DLE ČSN A SOUVISLEJŠÍCH PŘEDPISŮ A PLATNÉ LEGISLATIVY.

BUDOU PŘEDLOŽENY PROTOKOLY O CERTIFIKACI VÝROBKŮ, PROTOKOLY O PROVEDENÝCH ZKOUŠKÁCH, PROHLÁŠENÍ O SHODĚ, APOD.

U BEZPEČNOSTNÍCH OKEN A DVEŘÍ BUDE DO DŽÉN ATEST NA CELÝ SET VČETNĚ KOVÁNÍ.

VEŠKERÉ SKLADEBNÍ A MODULOVÉ ROZMĚRY OKEN, DVEŘÍ,ŠTAVEBNÍCHOTVORU MUSÍ BÝT PŘED VÝROBOU VYPLNĚ OTVORU ZAMĚŘENY PŘÍMO NA STAVBĚ

NEDÍLNOU SOUČÁSTÍ PROJEKTU JSOU JEDNOTLIVÉ PROJEKTY PROFESÍ

DODAVATELSKÁ A VÝROBNĚ/DÍLENSKÁ DOKUMENTACE MUSÍ BÝT PŘED ZAPOČETÍM KONKRÉTNÍCH STAVEBNÍCH PRACÍ ODSOUHLASENA GPS a INVESTOREM

VEŠKERÉ DIMENZE STÁVAJÍCÍCH A NAVAZUJÍCÍCH KONSTRUKCÍ BUDOU PŘED ZAPOČETÍM VÝROBY OVĚŘENY NA STAVBĚ. DODAVATEL STAVBY JE POVINEN UPOZORNIT PROJEKTANTA V PŘÍPADĚ NESOULADU STÁVAJÍCÍCH DIMENZÍ A DISPOZIC NA STAVBĚ o ± 40 MM.

ZADAVATEL STAVBY URČÍ OSOBU VYKONÁVAJÍCÍ KOORDINACI BEZPEČNOSTI A OCHRANY ZDRAVÍ PŘI PRÁCI NA STAVENIŠTI. OSOBU SPLŇUJÍCÍ ZPŮSOBILOST PODLE ZÁKONA č. 309/2006 Sb., NAŘÍZENÍ VLÁDY č. 591/2006 Sb. A ROZHODNOUTÍ MPSV č. j. 2007/1820-54 ZE DNE 10.4.2007.

KOORDINÁTOR NEMŮŽE BÝT TOTOŽNÝ S OSOBOU, KTERÁ ODBORNĚ VEDE REALIZACI STAVBY (STAVBYVEDOUCÍ) VIZ ZÁKON Č. 309/2006 Sb. a NAŘÍZENÍ VLÁDY č.591/2006 Sb.

POZNÁMKA OBKLADY

INSTALAČNÍ PŘÍZDVIKY BUDOU OBLOŽENY KERAMICKÝM OBKLADEM (DLE SPECIFIKACE) I Z HORNÍ STRANY PŘÍZDVIKY

POZNÁMKY STAVEBNÍ

POZN. S1 - DOPLNĚNÍ PRŮVLAKŮ:
STÁVAJÍCÍ PRŮVLAKY BUDOU DOPLNĚNY V CELÉM PRŮŘEZU A PROPOJENY S NOVOU OBVODOVOU ZDÍ (VIZ ČÁST D.1.2 STAVEBNÍ KONSTRUKČNÍ ŘEŠENÍ). VYJIMOU JSOU PRŮVLAKY NA OSACH OD2, OS4 A OS6 V MÍSTĚ POSUNUTÝCH OKEN NA ZÁPADNÍ FASÁDĚ (MÍSTNOSTI 11.7, 12.9, 13.2). Z DŮVODU NEODSTATEČNÉ VÝŠKY MEZI H.H. OKNA A S.H. PRŮVLAKŮ.

KOORDINACE POTRUBÍ V ŠACHTÁCH BUDE PROVEDENA DLE STAVEBNÍCH PŮDORYSŮ ČÁSTI D1.1.b

LEGENDA MATERIÁLŮ A KONSTRUKCÍ

- STÁVAJÍCÍ KONSTRUKCE PONECHANÉ - BETON / ŽELEZOBETON
- STÁVAJÍCÍ KONSTRUKCE PONECHANÉ - OSTATNÍ
- ŽELEZOBETONOVÉ KONSTRUKCE MONOLITICKÉ
- ŽELEZOBETONOVÉ KONSTRUKCE PŘEFABRIKOVANÉ
- PROSTÝ BETON
- MEZEROVITÝ LÁPOR BETON
- VYROVNÁVACÍ POTĚR
- DUTINOVÉ CHELNÉ BLOKY tl. 300mm
- DUTINOVÉ CHELNÉ BLOKY tl. 250mm
- DUTINOVÉ CHELNÉ BLOKY tl. 140mm
- DUTINOVÉ CHELNÉ BLOKY tl. 115mm
- REF. ZDIVO HELUZ (POROTHERM)
- PROLÉVACÍ TVÁRNICE
- INSTALAČNÍ PŘÍZDVIKY Z PLYNOSILIKÁTOVÝCH TVÁRNIC
- TEPELNÁ IZOLACE Z EXPANDOVANÉHO POLYSTYRENU
- TEPELNÁ IZOLACE Z EXTRUDOVANÉHO POLYSTYRENU
- TEPELNÁ IZOLACE NA BÁZI TVRZENÉ FENOLICKÉ PĚNY
- TEPELNÁ IZOLACE Z MINERÁLNÍCH VLÁKEN
- HYDROIZOLACE
- DILATACE
- HUTNĚNÝ LEHKÝ NÁSYP
- HUTNĚNÁ NAVÁŽKA
- ROSTLÝ TERÉN
- OBVODOVÁ STĚNA - ROZHRANÍ DVOU TYPŮ SKLADBY KONSTRUKCE NEBO POVRCHOVÉ ÚPRAVY

LEGENDA TECHNICKÝCH ZAŘÍZENÍ

EN	TLAKOVÁ EXPANZNÍ NÁDOBA
B1	NEPŘÍMOTOPNÝ OHŘÍVAČ TUV
B2	NEPŘÍMOTOPNÝ OHŘÍVAČ TUV
K1	PLYNOVÝ KONDENZAČNÍ KOTEL
K2	PLYNOVÝ KONDENZAČNÍ KOTEL
A	HYDRAULICKY VYROVNÁVAČ DYNAMICKÝCH TLAKŮ
RH	HLAVNÍ DOMOVNÍ ROZVADĚČ
RE	ELEKTROMĚROVÝ ROZVADĚČ
RV	ROZVADĚČ VÝTAHU
RB SIL	BYTOVÝ ROZVADĚČ - SILNOPROUD
RB SLA	BYTOVÝ ROZVADĚČ - SLABOPROUD
PŽ	PROTIDĚSTOVÁ ŽALUZIE
KM	KRYCÍ MŘÍŽKA
SM	STÍNOVÁ MŘÍŽKA
RD	REVIZNÍ DVÍŘKA
RD EI30	REVIZNÍ DVÍŘKA DO INST. ŠACHET - Z55 (VIZ TABULKOVÁ ČÁST)
	DESKOVÉ OTOPNÉ TĚLESO
	TRUBKOVÉ OTOPNÉ TĚLESO - ŽEBŘÍČEK

LEGENDA STOUPACÍCH POTRUBÍ

- SK SPLAŠKOVÁ KANALIZACE
- DK DEŠŤOVÁ KANALIZACE
- V VODA
- T VYTAPĚNÍ
- VZT VZDUCHOTECHNIKA
- OS OCTAN SPALIN PLYNOVÝCH KOTLŮ

SPECIFIKACE STOUPACÍCH POTRUBÍ VIZ PROJEKTY JEDNOTLIVÝCH PROFESÍ

LEGENDA ZNAČENÍ

- 31 ČÍSLA BYTŮ
- 31.1 ČÍSLA MÍSTNOSTÍ
- S1 ČÍSLA ŠACHET
- ŠTUP DO DOMU
- ŠTUP / VJEZD NA POZEMEK
- NÁBYTEK
- OTEVÍRÁNÍ DVEŘÍ / FR. OKEN
- OTEVÍRÁNÍ OKEN S PARAPETEM

0 1 2 3 5m

x0.000 = 179.220 m n.m. (Bpv)

STAVBA	Revitalizace administrativní budovy KH ČELÁKOVICE areál Kovohutě Čelákovice
INVESTOR	KOVOHUTĚ HOLDING ZT, a.s. Křižíkova 270/11, 200 68 Čelákovice
ARCHITEKTONICKÁ ČÁST	PEŠÁNKOVSKÝ Trojice 10/15, 12800 Praha 2 Ing.arch. Michal Pešánek mob: +420 731 510 444, tel.: 739 047 768 Ing. Filip Kovář mail: filip@seskarchitekti.cz, tel.: 739 031 028
PROJEKTANT	Ing. Filip Kovář PEŠÁNKOVSKÝ, Trojice 10/15, 12800 Praha 2 mail: filip@seskarchitekti.cz, tel.: 739 031 028
STUPEŇ	PD pro provádění stavby
DATUM	04 - 2020
PART	D.1.1 ARCHITEKTONICKO-STAVEBNÍ ŘEŠENÍ
MĚŘÍTKO	1:50
NÁZEV	PŮDORYS 4.NP
FORMÁT / PLANÉ Č.	D.1.1.b.04