

POZNÁMKA OBECNĚ

TATO DOKUMENTACE NENAHAZUJE DODATELSKOU DOKUMENTACÍ A VÝROBNÍ DÍLENSKOU DOKUMENTACÍ PRO REALIZACI STAVBY.

V TĚTO DOKUMENTACI BYLY PROJEKTEM ZVOLENY DOPORUČENÉ REFERENČNÍ MATERIÁLY, VÝROBKY A SYSTÉMY, KTERÉ VÝZADUJÍ POŽADOVANÉ TECHNICKÉ PARAMETRY. TYTO MATERIÁLY, VÝROBKY A SYSTÉMY MOHOU BÝT NAHRAZENY JINÝMI ZA PŘEDPOKLADU ZACHOVÁNÍ POŽADOVANÝCH TECHNICKÝCH PARAMETRŮ, ŽIVOTNÍCH A DOPORUČENÝCH STANDARDŮ. VÝŠE UVEDENÝ POSTUP MUSÍ BÝT VŽDY KONZULTOVÁN S GPS A ODSOULÁSEN INVESTOREM.

NA STAVBĚ MUSÍ BÝT VŽDY DOORČOVÁNY PRACOVNÍ, TECHNOLOGICKÉ A TECHNICKÉ POSTUPY A DOPORUČENÍ VÝROBŮ JEDNOTLIVÝCH STAVEBNÍCH SYSTÉMŮ DLE ČSN A SOUVISEJÍCÍCH PŘEDPISŮ A PLATNÉ LEGISLATIVY.

BUDOU PŘEDLOŽENY PROTOKOLY O CERTIFIKACI VÝROBKŮ, PROTOKOLY O PROVEDENÝCH ZKOUŠKÁCH, PROHLÁŠENÍ O SHODĚ, APOD.

U BEZPEČNOSTNÍCH OKEN A DVEŘÍ BUDE DOLŽEN ATTEST NA CELÝ SET VČETNĚ KOVÁNÍ.

VŠEKÉ SKLADĚNÍ A MODULOVÉ ROZMĚRY OKEN, DVEŘÍ, STAVEBNÍCH OTVORŮ MUSÍ BÝT PŘED VÝROBU VÝPLNÍ OTVORŮ ZAMĚŘENY PŘÍMAM NA STAVBĚ.


NEDÍLNŮ SOUČÁSTÍ PROJEKTU JSOU JEDNOTLIVÉ PROJEKTY PROFESÍ

DODATELSKÁ A VÝROBNÍ DÍLENSKÁ DOKUMENTACE MUSÍ BÝT PŘED ZAPOČETÍM KONKRETNÍCH STAVEBNÍCH PRACÍ ODSOULÁSENA GPS A INVESTOREM.

VŠEKÉ DIMENZE STÁVAJÍCÍCH A NAVAŽUJÍCÍCH KONSTRUKCÍ BUDOU PŘED ZAPOČETÍM VÝROBY OVĚŘENY NA STAVBĚ. DODAVATEL STAVBY JE POVINEN UPOZORNIT PROJEKTANTA V PŘÍPADĚ NESOULADU STÁVAJÍCÍCH DIMENZÍ A DISPOZIC NA STAVBĚ ± 40 MM.

ZADAVATEL STAVBY URČÍ OSOBU VYKONÁVAJÍCÍ KOORDINACI BEZPEČNOSTI A OCHRANY ZDRAVÍ PŘI PRÁCI NA STAVENŠTI OSOBU SPLŇUJÍCÍ ZPŮSOBNOST PODLE ZÁKONA č. 309/2006 Sb., NAŘÍZENÍ VLÁDY č. 592/2006 Sb. A ROZHODNUTÍ MPSV č. j. 2007/1620-54 ZE DNE 10.4.2007.

KOORDINÁTOR NEMŮŽE BÝT TOTÓŽNÝ S OSOBAMI, KTERÉ ODBORNĚ VEDE REALIZACI STAVBY (STAVBYVEDOUČÍ) VĚK ZÁKON č. 309/2006 Sb. a NAŘÍZENÍ VLÁDY č. 591/2006 Sb.

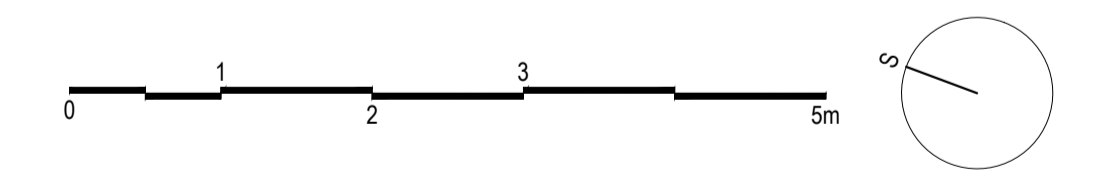

01.000 + 178.220 m.n.m. (Bpv.)

Realizace administrativní budovy KH ČELÁKOVICE areál Koutův Čelákovice	
MÍSTNOST KOUKLIČE HOLÝNEJ 27 a.s. Křižkova 27/917, 265 01 Čelákovice	PRŮJEKT PĚŠÁK ARCHITEKT Třpizka 191/16, 12800 Praha 2 Ing. Filip Krávek Ing. Filip Krávek PĚŠÁK ARCHITEKT, Třpizka 191/16, 12800 Praha 2 Ing. Filip Krávek PĚŠÁK ARCHITEKT, Třpizka 191/16, 12800 Praha 2 Ing. Filip Krávek
VYPRACOVÁNÍ PD pro provedení stavby	DATUM 04. 2025
D.1.1 ARCHITECTONICKO-STAVEBNÍ ŘEŠENÍ	MĚŘÍTKO 1:50
PUDOVÝ STŘECHY	PRŮJEKT D.1.1 b.07