



ROZMÍSTĚNÍ ZAŘIZOVACÍCH PŘEDMĚTŮ VSTUPNÍ HALY


POHLEDY NA PODÉLNÉ STĚNY

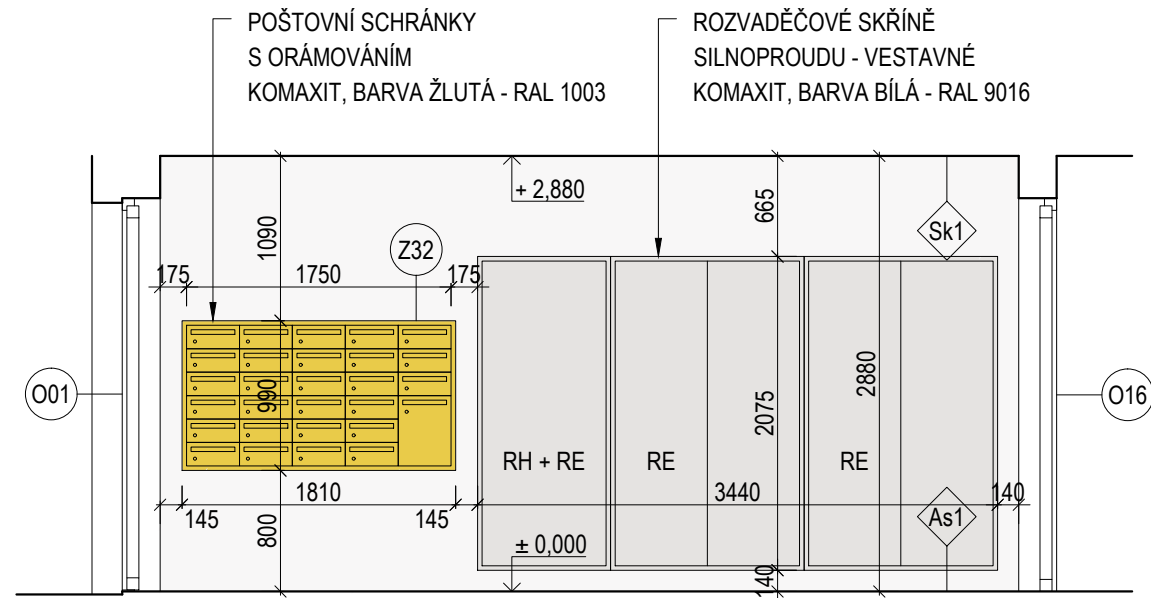

POHLED NA STĚNU VLEVO (SMĚREM OD VSTUPU)

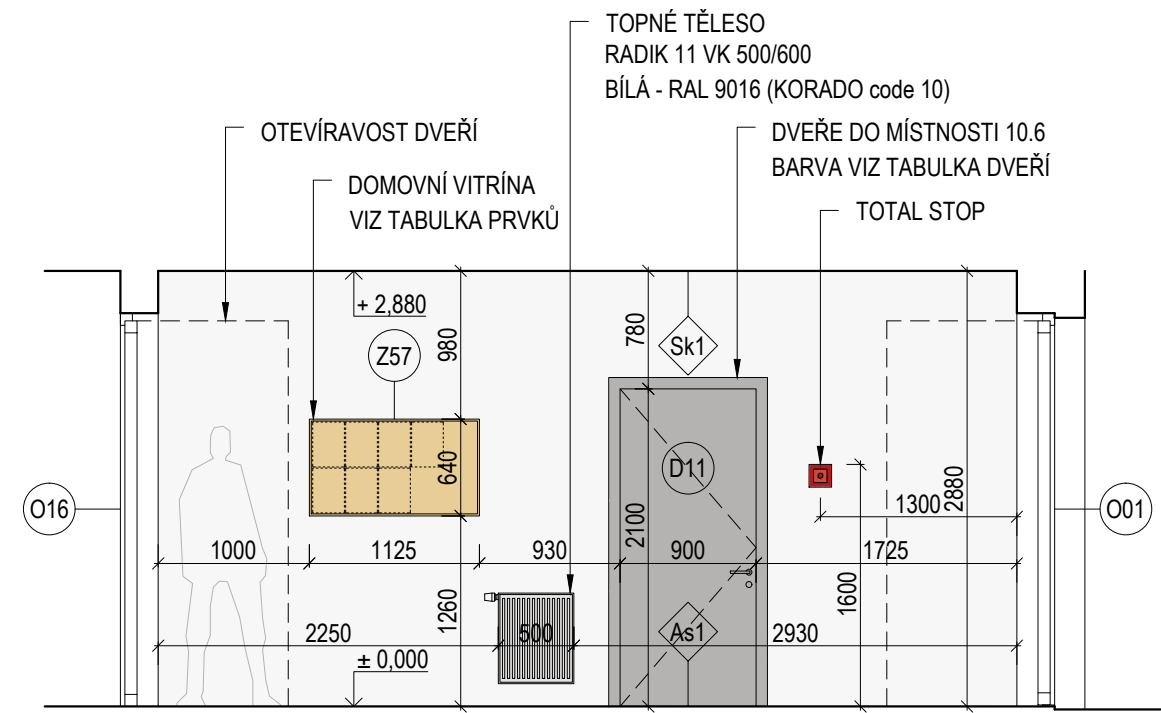

POHLED NA STĚNU VPRAVO (SMĚREM OD VSTUPU)

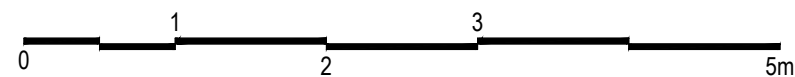

±0.000 = 178.220 m n.m. (Bpv.)

| | |
|---|--------------------------|
| Revitalizace administrativní budovy KH ČELÁKOVICE areál Kovohutě Čelákovice | |
| INVESTOR: KOVOHUTĚ HOLDING DT, a.s. Křížkova 270/17, 250 88 Čelákovice | |
| ARCHITEKTONICKÉ ŘEŠENÍ: PEŠÁKARCHITEKTI Trojická 1911/9, 12800 Praha 2 Ing.arch. Michal Pešák mail: michal@pesakarchitekti.cz, tel.: 739 540 768 Ing. Filip Kment mail: filip@pesakarchitekti.cz, tel.: 739 021 028 | PARE Č.: |
| PROJEKTANT ČÁSTI: Ing. Filip Kment PEŠÁKARCHITEKTI, Trojická 1911/9, 12800 Praha 2 mail: filip@pesakarchitekti.cz, tel.: 739 021 028 | REVIZE: |
| STUPEŇ PD: PD pro provádění stavby | DATUM: 04 - 2020 |
| ČÁST: D.1.1 ARCHITEKTONICKO-STAVEBNÍ ŘEŠENÍ | MĚŘÍTKO: 1:50 |
| VÝKRES: ZAŘÍZENÍ VSTUPNÍ HALY | VÝKRES Č.: D.1.1.b.19 |