


POHLED JIHOZÁPADNÍ

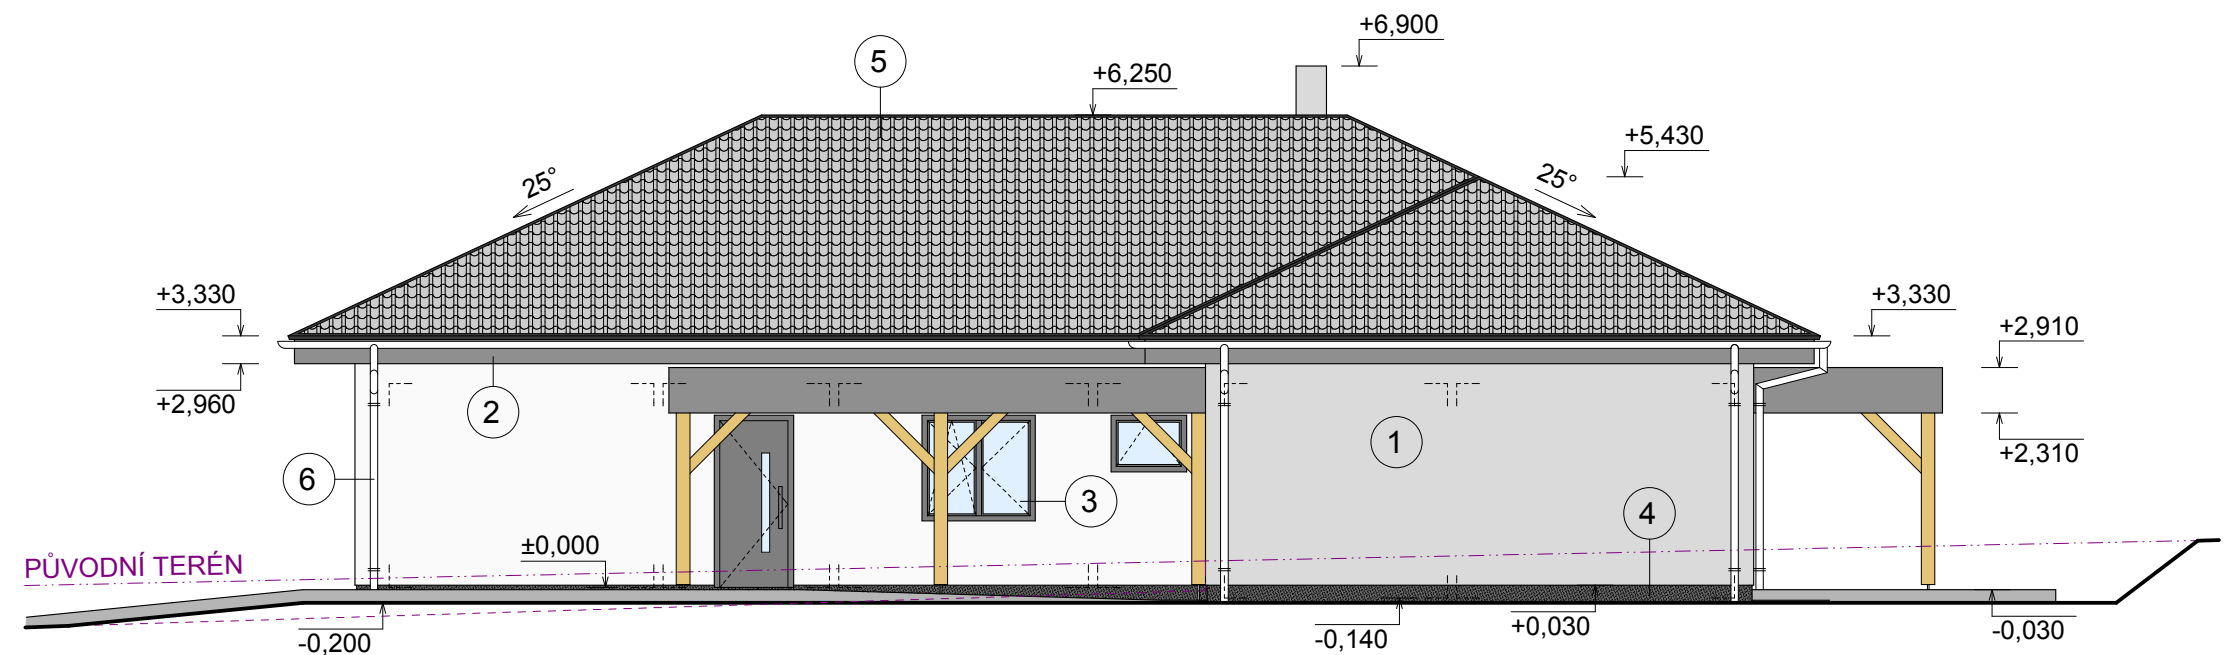

POHLED SEVEROZÁPADNÍ

LEGENDA

- 1 FASÁDA - HLADKÁ OMÍTKA (ZRNITOST 2 mm) V KOMBINACI BAREV LOMENÉ BÍLÉ A ŠEDÉ
- 2 ŘÍMSA - HLADKÁ OMÍTKA (ZRNITOST 2 mm) V TMAVŠÍ BARVĚ NEŽ FASÁDA
- 3 VEŠKERÉ VÝPNĚ OTVORŮ - WINDEK
- 4 SOKLOVÁ OMÍTKA - MARMOLIT V TMAVŠÍ BARVĚ NEŽ FASÁDA
- 5 STŘEŠNÍ KRYTINA - KERAMICKÉ MALOFORMÁTOVÉ TAŠKY, BARVA TMAVĚ ŠEDÁ (ANTRACIT)
- 6 VEŠKERÉ KLEMPÍŘSKÉ PRVKY - LAKOVANÝ POZINK

± 0,000 = 532,10 m.n.m (bpv)

vypracoval: Bc. Jakub Lacina	navrhl: Radek Máca	zodpovědný projektant: Radek Máca	paré:
investor: <b>Pařízková Lenka Bc.</b> , Karla Čapka 350/IV, 377 01 Jindřichův Hradec; <b>Kačeňák David</b> , Oldřiš 51, 378 52 Blažejov			ČÁST: <b>D.1.1.</b>
název akce: <b>NOVOSTAVBA RODINNÉHO DOMU</b>			
místo: KÚ - Lodhéřov, parc.č.861/3 a 78/2	obsah: POHLED JIHOZÁPADNÍ A SEVEROZÁPADNÍ		formát: 2xA4
			stupeň: DSS
			datum: 08.21
			č.arch.:
			měřítko: č.výkr.:
			1:100 b) 5