


ŘEZ OBJEKTEM

SKLADBY KONSTRUKCÍ

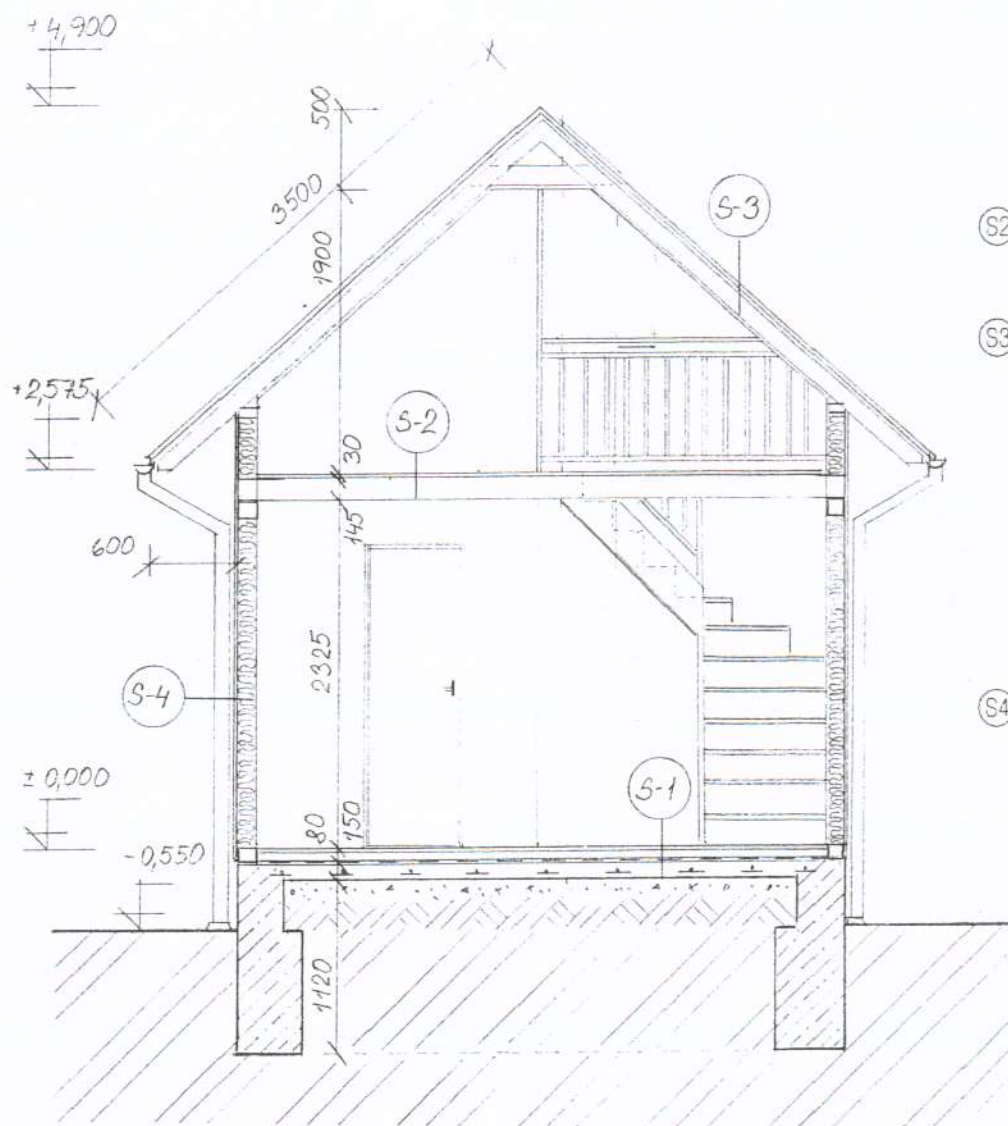

- (S1) PODLAHOVÉ PALUBKY 28MM
POLYSTYREN EPS 70 Z, 50MM
ASF. HYDROISOLACE, ISOLACE PROTI RADONU
ROZDĚLČÍ ŽB DESKA 150MM
HUTNĚNÝ ŠTERKOVÝ PODSYP 150MM
HUTNĚNÝ TERÉN
- (S2) PODLAHOVÉ PALUBKY 28MM
DŘEVĚNÉ STROPNÍ TRÁMY 100/150
- (S3) DŘEVĚNÉ POHLEDOVÉ KROKVE 78/145
DŘEVĚNÉ STŘEŠNÍ BEDNĚNÍ 18MM
PAROTĚSNÁ FÓLIE
DŘEVĚNÉ HRANOLY 80/60
MEZI MINERÁLNÍ VATA 80MM
DIFÚZNÍ FÓLIE
LATĚ 40/60
KONTRALATĚ 20/50
BETONOVÁ STŘEŠNÍ
- (S4) DŘEVĚNÉ PALUBKY 18MM (INTER.)
PAROTĚSNÁ FÓLIE
DŘEVĚNÝ ROST 40/60 MM
MEZI MINERÁLNÍ VATA 60MM
DŘEVĚNÉ PALUBKY 45MM
(NOSNÁ STĚNA - EXTER.)

skutečné provedení

Ing Knapík Vladimír - autorizovaný inženýr

Třeboň, Táboritká 1104/II, tel.: 384723768, 602442564, IČO 49042963, DIČ 088-6403211353

kreslil	navrhl	kontrola	odpovědný projektant	dokumentace
Ing. Knapík	Ing. Knapík	Ing. Knapík	Ing. Knapík Vladimír	datum 4.1.2022
				formát
investor	Milan a Dana Rumlerovi, Husova 861, Libochovice			
	Zahradní domek a přístřešek na			
	stavba p.č. KN 198/2 v k.ú. Třeboň			měřítko 1 : 50
	obsah řez objektem			č. výkresu 6.



3